
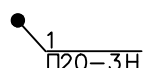
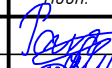
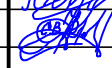



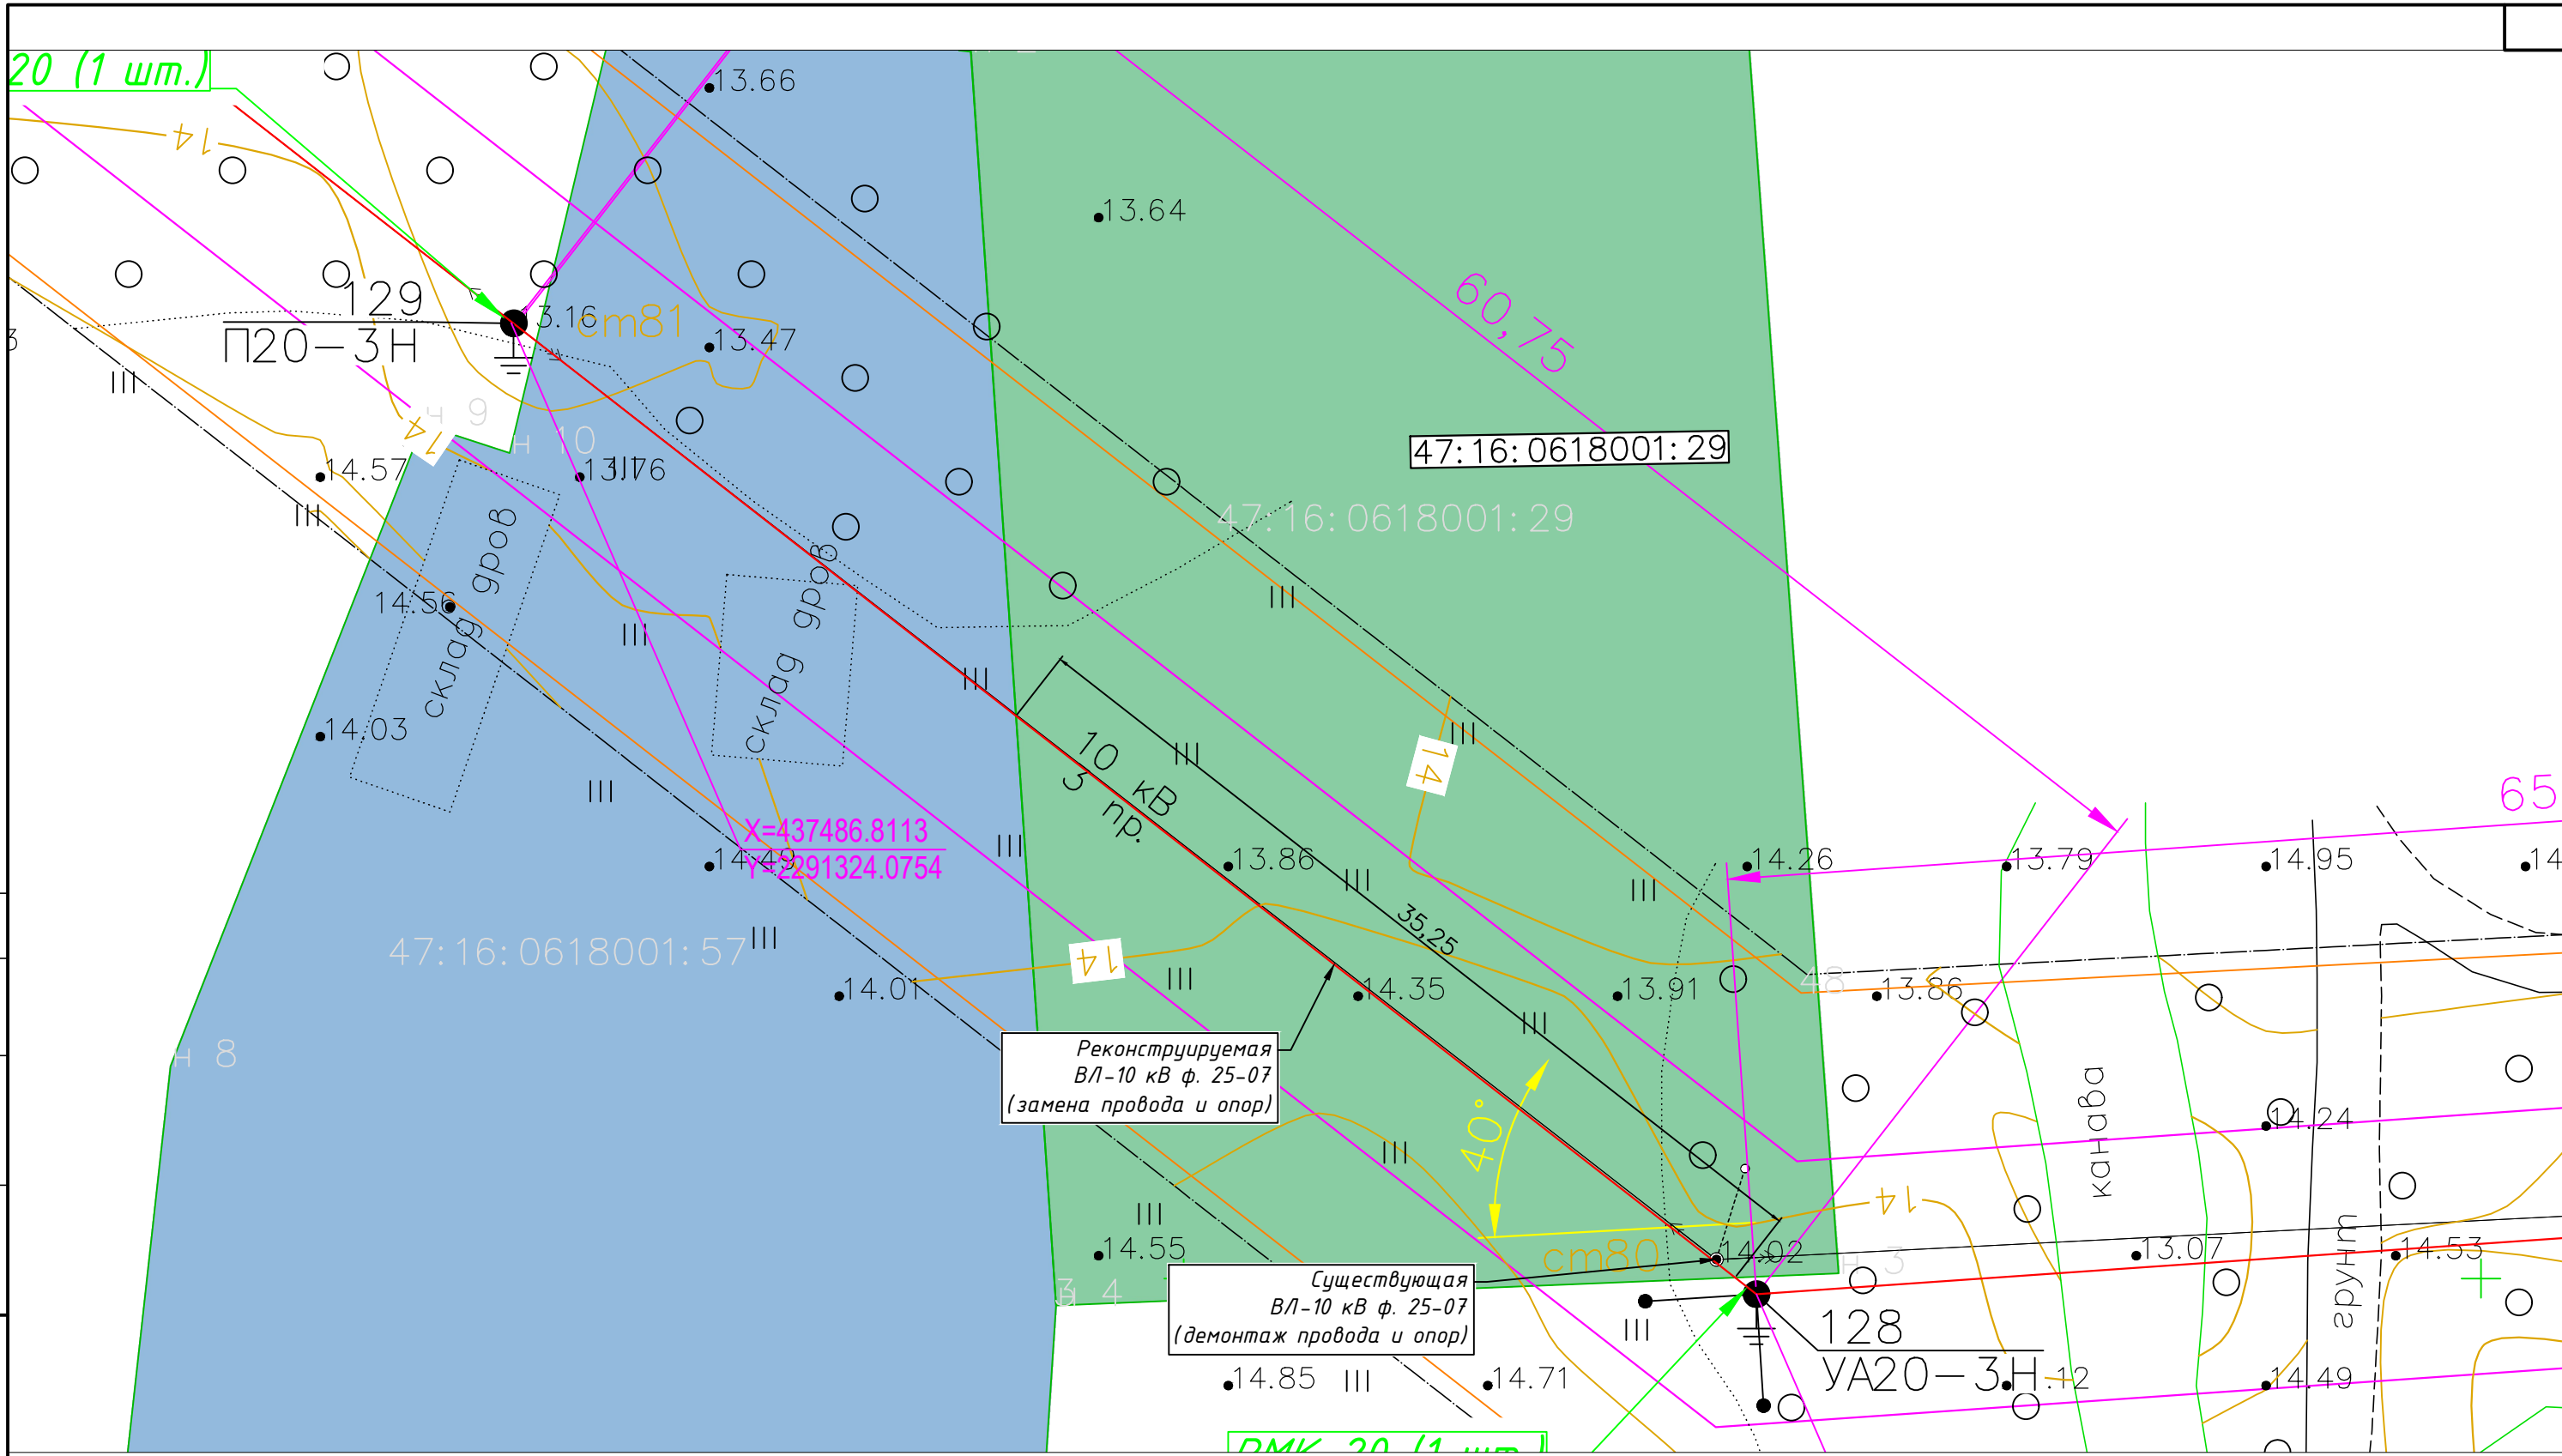
Согласовано

Инв. № подл.	Подп. и дата	Взам. инв. №


Условные обозначения

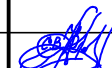



- - реконструируемая ВЛ-10 кВ ф. 25-07 (СИП-3 1x95);
- - охранный зона проектируемой ВЛ-10 кВ ф. 25-07;
- - существующая ВЛ-10 кВ ф. 25-07;
- - охранный зона существующих коммуникаций;
- - границы кадастрового участка;
-  - проектируемые опоры воздушной линии;
- 47:16:0617001:5 - кадастровый номер участка.

НЛЭС-25-07/2024-ЭС-ТКР						
Реконструкция ВЛ-10 кВ Ф-25-07 на участке ПС 35 кВ Сухое (ПС 25) до д. Колосарь в части замены опор и неизолированного провода на СИП, ориентировочной протяженностью 9 км и установкой автоматических коммутационных аппаратов, 1 шт. (ПИР)						
Изм.	Кол.уч.	Лист	№ док.	Подп.	Дата	
Разраб.	Рап				01.2025	
Проверил	Федоров				01.2025	
Н.контроль	Федоров				01.2025	
ГИП	Зинягина				01.2025	
Реконструкция сетей электроснабжения				Стадия	Лист	Листов
Р				1	1	
План реконструкции ВЛ-10 кВ				ООО "СЭТ" г. Санкт-Петербург		

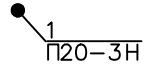

Условные обозначения

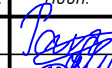- - реконструируемая ВЛ-10 кВ ф. 25-07 (СИП-3 1x95);
- - охранный зона проектируемой ВЛ-10 кВ ф. 25-07;
- - существующая ВЛ-10 кВ ф. 25-07;
- - охранный зона существующих коммуникаций;
- - границы кадастрового участка;
-  - проектируемые опоры воздушной линии;
- 47:16:0618001:29 - кадастровый номер участка.

НЛЭС-25-07/2024-ЭС-ТКР						
Реконструкция ВЛ-10 кВ ф.25-07 на участке ПС 35 кВ Сухое (ПС 25) до д. Колосарь в части замены опор и неизолированного провода на СИП, ориентировочной протяженностью 9 км и установкой автоматических коммутационных аппаратов, 1 шт. (ПИР)						
Изм.	Кол.уч.	Лист	№ док.	Подп.	Дата	
Разраб.	Рап				01.2025	
Проверил	Федоров				01.2025	
Н.контроль	Федоров				01.2025	
ГИП	Зинягина				01.2025	
Реконструкция сетей электроснабжения				Стадия	Лист	Листов
План реконструкции ВЛ-10 кВ				Р	1	1
ООО "СЭТ" г. Санкт-Петербург						

Согласовано

Взам. инв. №

Подп. и дата

Инв. № подл.

