

Реконструируемая
ВЛ-10 кВ ф. 25-11
(замена провода и опор)

Существующая
ВЛ-10 кВ ф. 25-11
(демонтаж провода и опор)

Условные обозначения

- - реконструируемая ВЛ-10 кВ ф. 25-11 (СИП-3 1x95);
- - охранный зона проектируемой ВЛ-10 кВ ф. 25-11;
- - существующая ВЛ-10 кВ ф. 25-11;
- - охранный зона существующих коммуникаций;
- - границы кадастрового участка;
- П20-3Н - проектируемые опоры воздушной линии;
- 47:16:0602001:6 - кадастровый номер участка.

НлЭС-25-11/2024-ЭС-ТКР

Реконструкция ВЛ-10 кВ ф. 25-11 на участке ПС 35 кВ Сухое (ПС 25) до д. Лаврово в части замены опор и неизолированного провода на СИП, ориентировочной протяженностью 13 км и установкой автоматических коммутационных аппаратов, 1 шт. (ПИР)

Изм.	Кол.ч.	Лист	№ док.	Подп.	Дата	Реконструкция сетей электроснабжения	Стадия	Лист	Листов
Разраб.	Рап			<i>[Signature]</i>	12.2024		Реконструкция сетей электроснабжения	Р	1
Проверил	Федоров			<i>[Signature]</i>	12.2024				
Н.контроль	Федоров			<i>[Signature]</i>	12.2024	План реконструкции ВЛ-10 кВ	ООО "СЭТ" г. Санкт-Петербург		
ГИП	Зинягина			<i>[Signature]</i>	12.2024				

Согласовано

Взам. инв. №

Подп. и дата


Инв. № подл.

Существующая
ВЛ-10 кВ ф. 25-11
(демонтаж провода и опор)

Проектируемая
ВЛ-10 кВ ф. 25-11
(замена провода и опор)

47:16:0617001:1

Условные обозначения

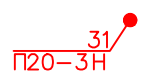- - реконструируемая ВЛ-10 кВ ф. 25-11 (СИП-3 1x95);
- - охранная зона проектируемой ВЛ-10 кВ ф. 25-11;
- - существующая ВЛ-10 кВ ф. 25-11;
- - охранная зона существующих коммуникаций;
- - границы кадастрового участка;
-  - проектируемые опоры воздушной линии;
- 47:16:0617001:1 - кадастровый номер участка.

Изм.	Кол.ч.	Лист	№ док.	Подп.	Дата
Разраб.	Рап				12.2024
Проверил	Федоров				12.2024
Н.контроль	Федоров				12.2024
ГИП	Зинягина				12.2024

НЛЭС-25-11/2024-ЭС-ТКР		
Реконструкция ВЛ-10 кВ ф. 25-11 на участке ПС 35 кВ Сухое (ПС 25) до д. Лаврово в части замены опор и неизолированного провода на СИП, ориентировочной протяженностью 13 км и установкой автоматических коммутационных аппаратов, 1 шт. (ПИР)		
Стадия	Лист	Листов
Р	1	1
План реконструкции ВЛ-10 кВ		
ООО "СЭТ" г. Санкт-Петербург		

Согласовано

Взам. инв. №

Подп. и дата

Инв. № подл.


Реконструируемая
ВЛ-10 кВ ф. 25-11
(замена провода и опор)


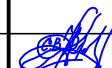

Существующая
ВЛ-10 кВ ф. 25-11
(демонтаж провода и опор)

47:16:0617001:5

50,61

Условные обозначения

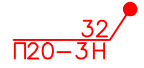- - реконструируемая ВЛ-10 кВ ф. 25-11 (СИП-3 1x95);
- - охранная зона проектируемой ВЛ-10 кВ ф. 25-11;
- - существующая ВЛ-10 кВ ф. 25-11;
- - охранная зона существующих коммуникаций;
- - границы кадастрового участка;
-  - проектируемые опоры воздушной линии;
- 47:16:0617001:5 - кадастровый номер участка.


Изм.						НЛЭС-25-11/2024-ЭС-ТКР		
Реконструкция ВЛ-10 кВ ф. 25-11 на участке ПС 35 кВ Сухое (ПС 25) до д. Лаврово в части замены опор и неизолированного провода на СИП, ориентировочной протяженностью 13 км и установкой автоматических коммутационных аппаратов, 1 шт. (ПИР)						Стадия	Лист	Листов
Разраб.	Рап	Подп.	Дата	Реконструкция сетей электроснабжения		Р	1	1
Проверил	Федоров		12.2024					
Н.контроль	Федоров		12.2024	План реконструкции ВЛ-10 кВ		ООО "СЭТ" г. Санкт-Петербург		
ГИП	Зинягина		12.2024					

Согласовано

Взам. инв. №

Подп. и дата

Инв. № подл.

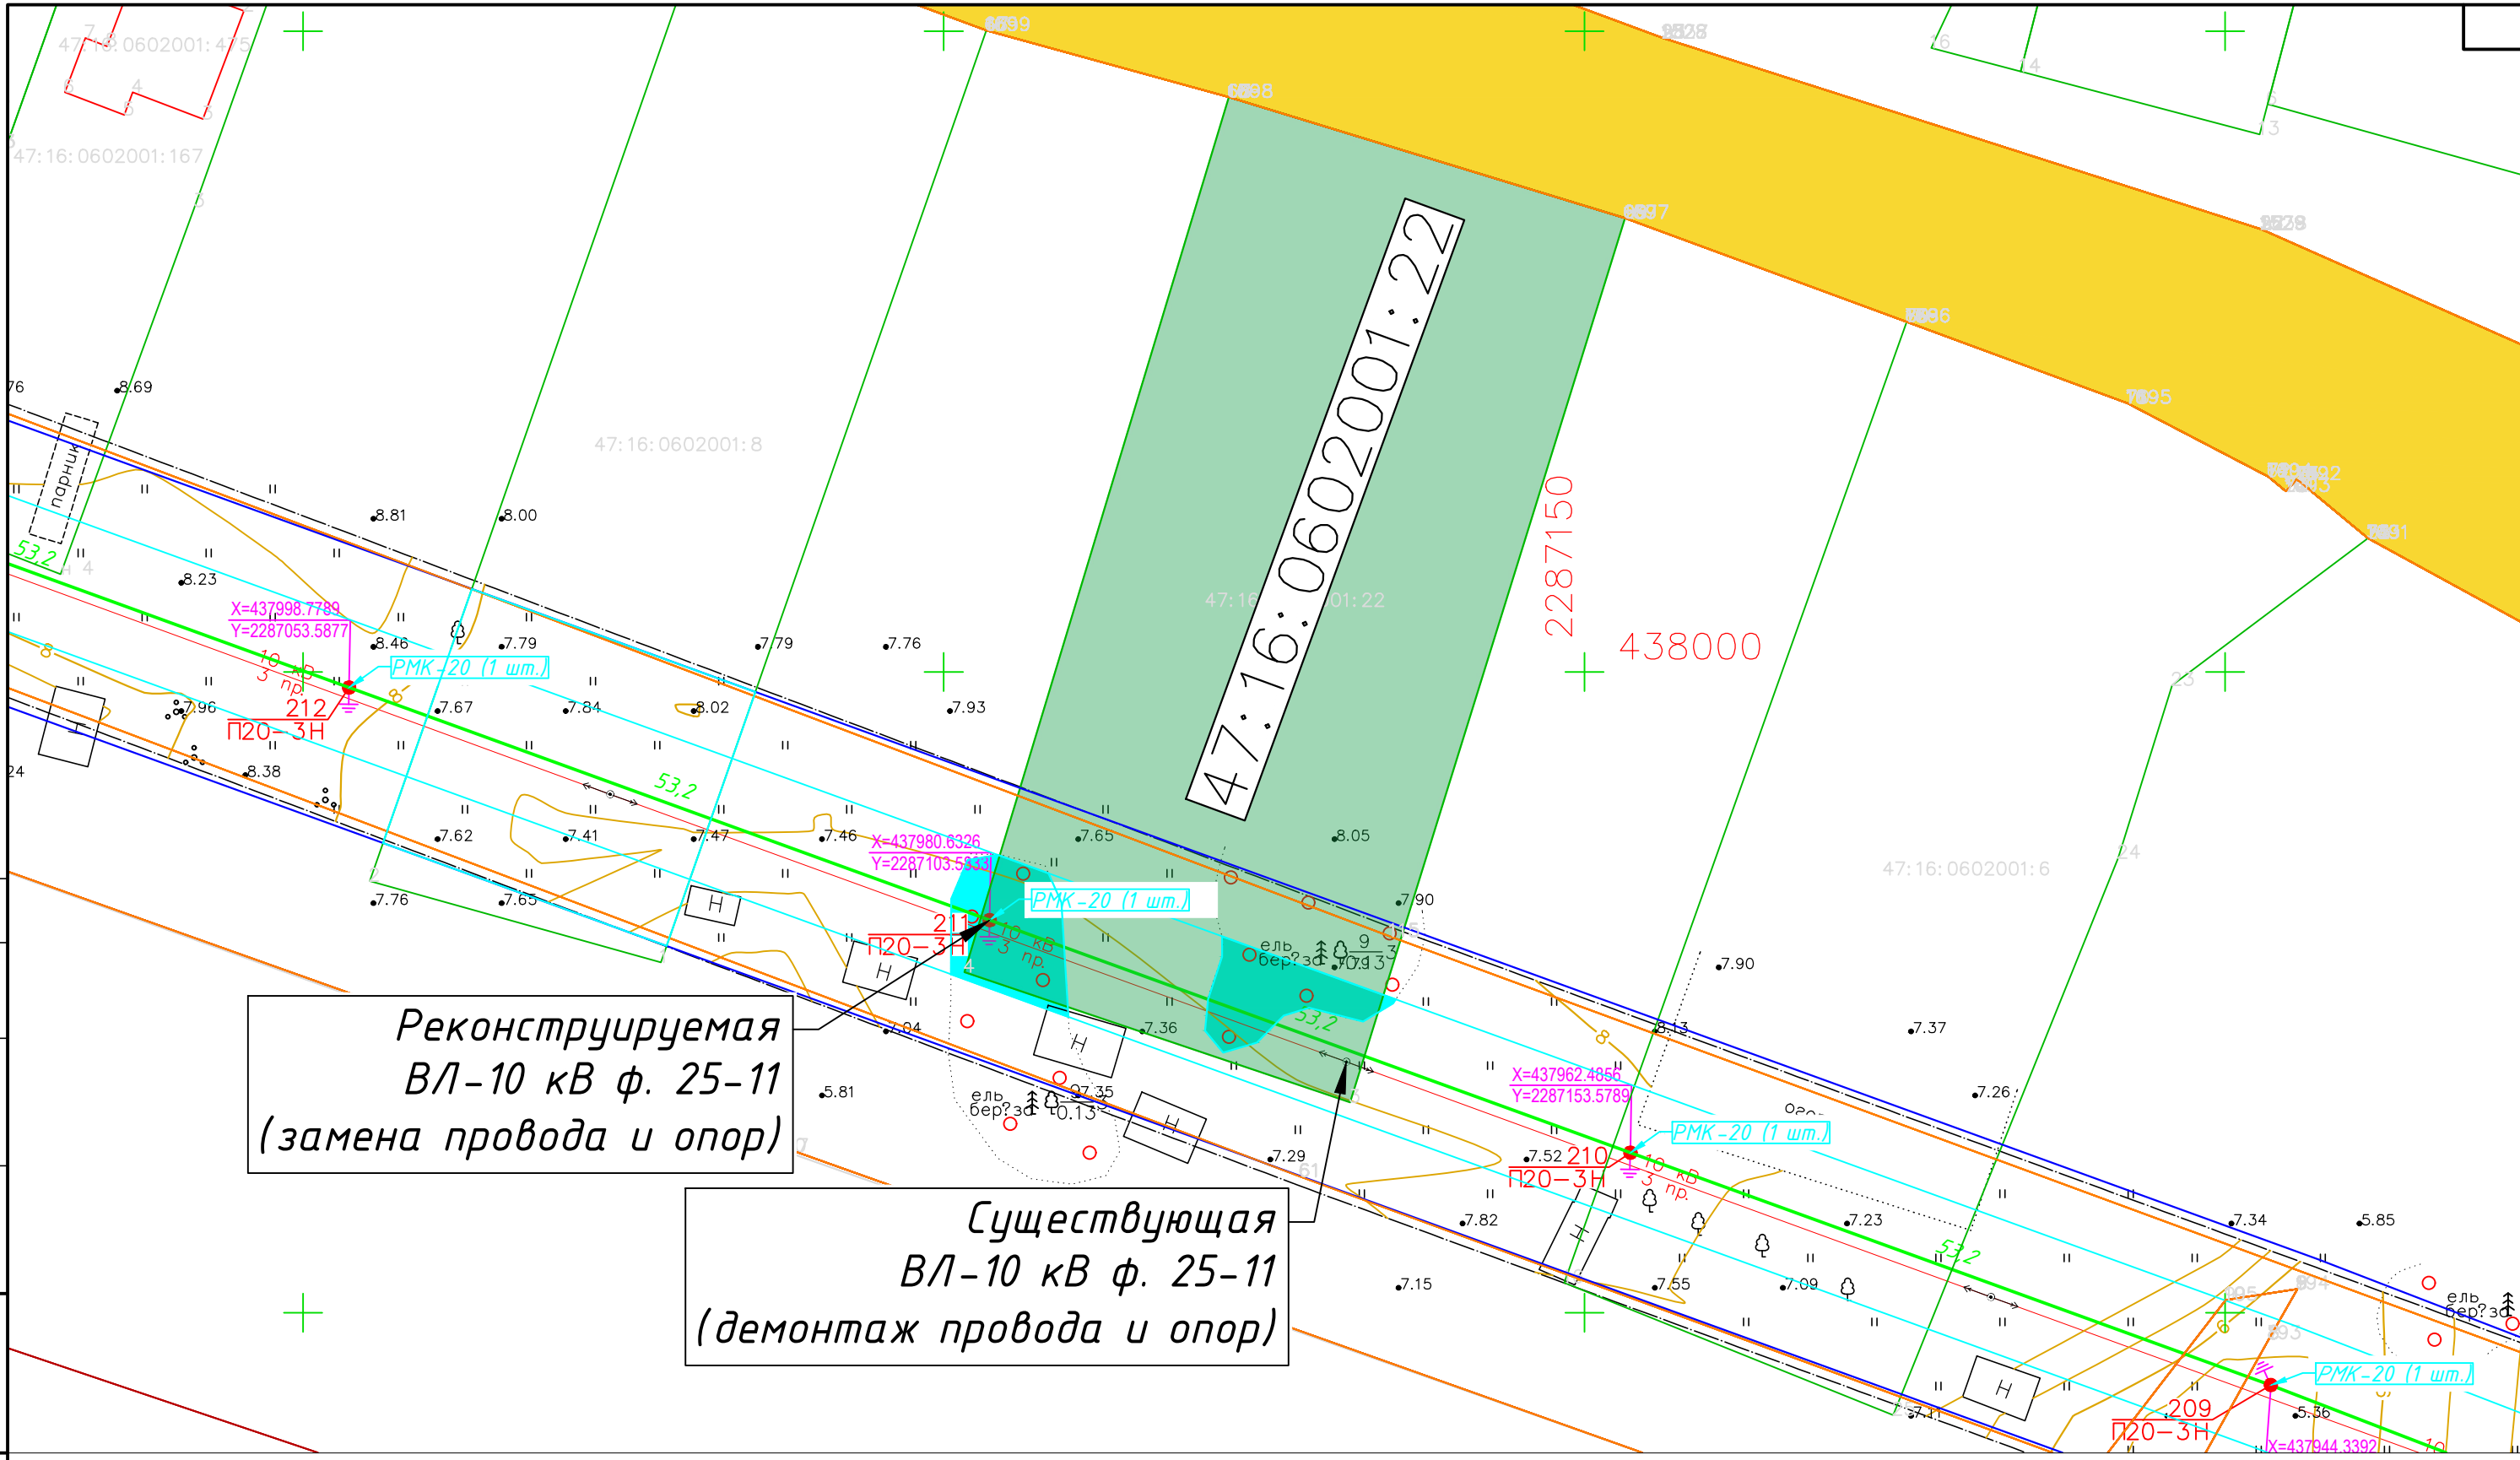

Реконструируемая
ВЛ-10 кВ ф. 25-11
(замена провода и опор)

Существующая
ВЛ-10 кВ ф. 25-11
(демонтаж провода и опор)

Условные обозначения

- - реконструируемая ВЛ-10 кВ ф. 25-11 (СИП-3 1x95);
- - охранная зона проектируемой ВЛ-10 кВ ф. 25-11;
- - существующая ВЛ-10 кВ ф. 25-11;
- - охранная зона существующих коммуникаций;
- - границы кадастрового участка;
- П20-3Н - проектируемые опоры воздушной линии;
- 47:16:0602001:22 - кадастровый номер участка.

НЛЭС-25-11/2024-ЭС-ТКР

Реконструкция ВЛ-10 кВ ф. 25-11 на участке ПС 35 кВ Сухое (ПС 25) до д. Лаврово в части замены опор и неизолированного провода на СИП, ориентировочной протяженностью 13 км и установкой автоматических коммутационных аппаратов, 1 шт. (ПИР)


Изм.	Кол.уч.	Лист	№ док.	Подп.	Дата	Реконструкция сетей электроснабжения	Стадия	Лист	Листов
Разраб.	Рап			<i>[Signature]</i>	12.2024		Реконструкция сетей электроснабжения	Р	1
Проверил	Федоров			<i>[Signature]</i>	12.2024				
Н.контроль	Федоров			<i>[Signature]</i>	12.2024	План реконструкции ВЛ-10 кВ	ООО "СЭТ" г. Санкт-Петербург		
ГИП	Зинягина			<i>[Signature]</i>	12.2024				

Согласовано

Взам. инв. №

Подп. и дата

Инв. № подл.

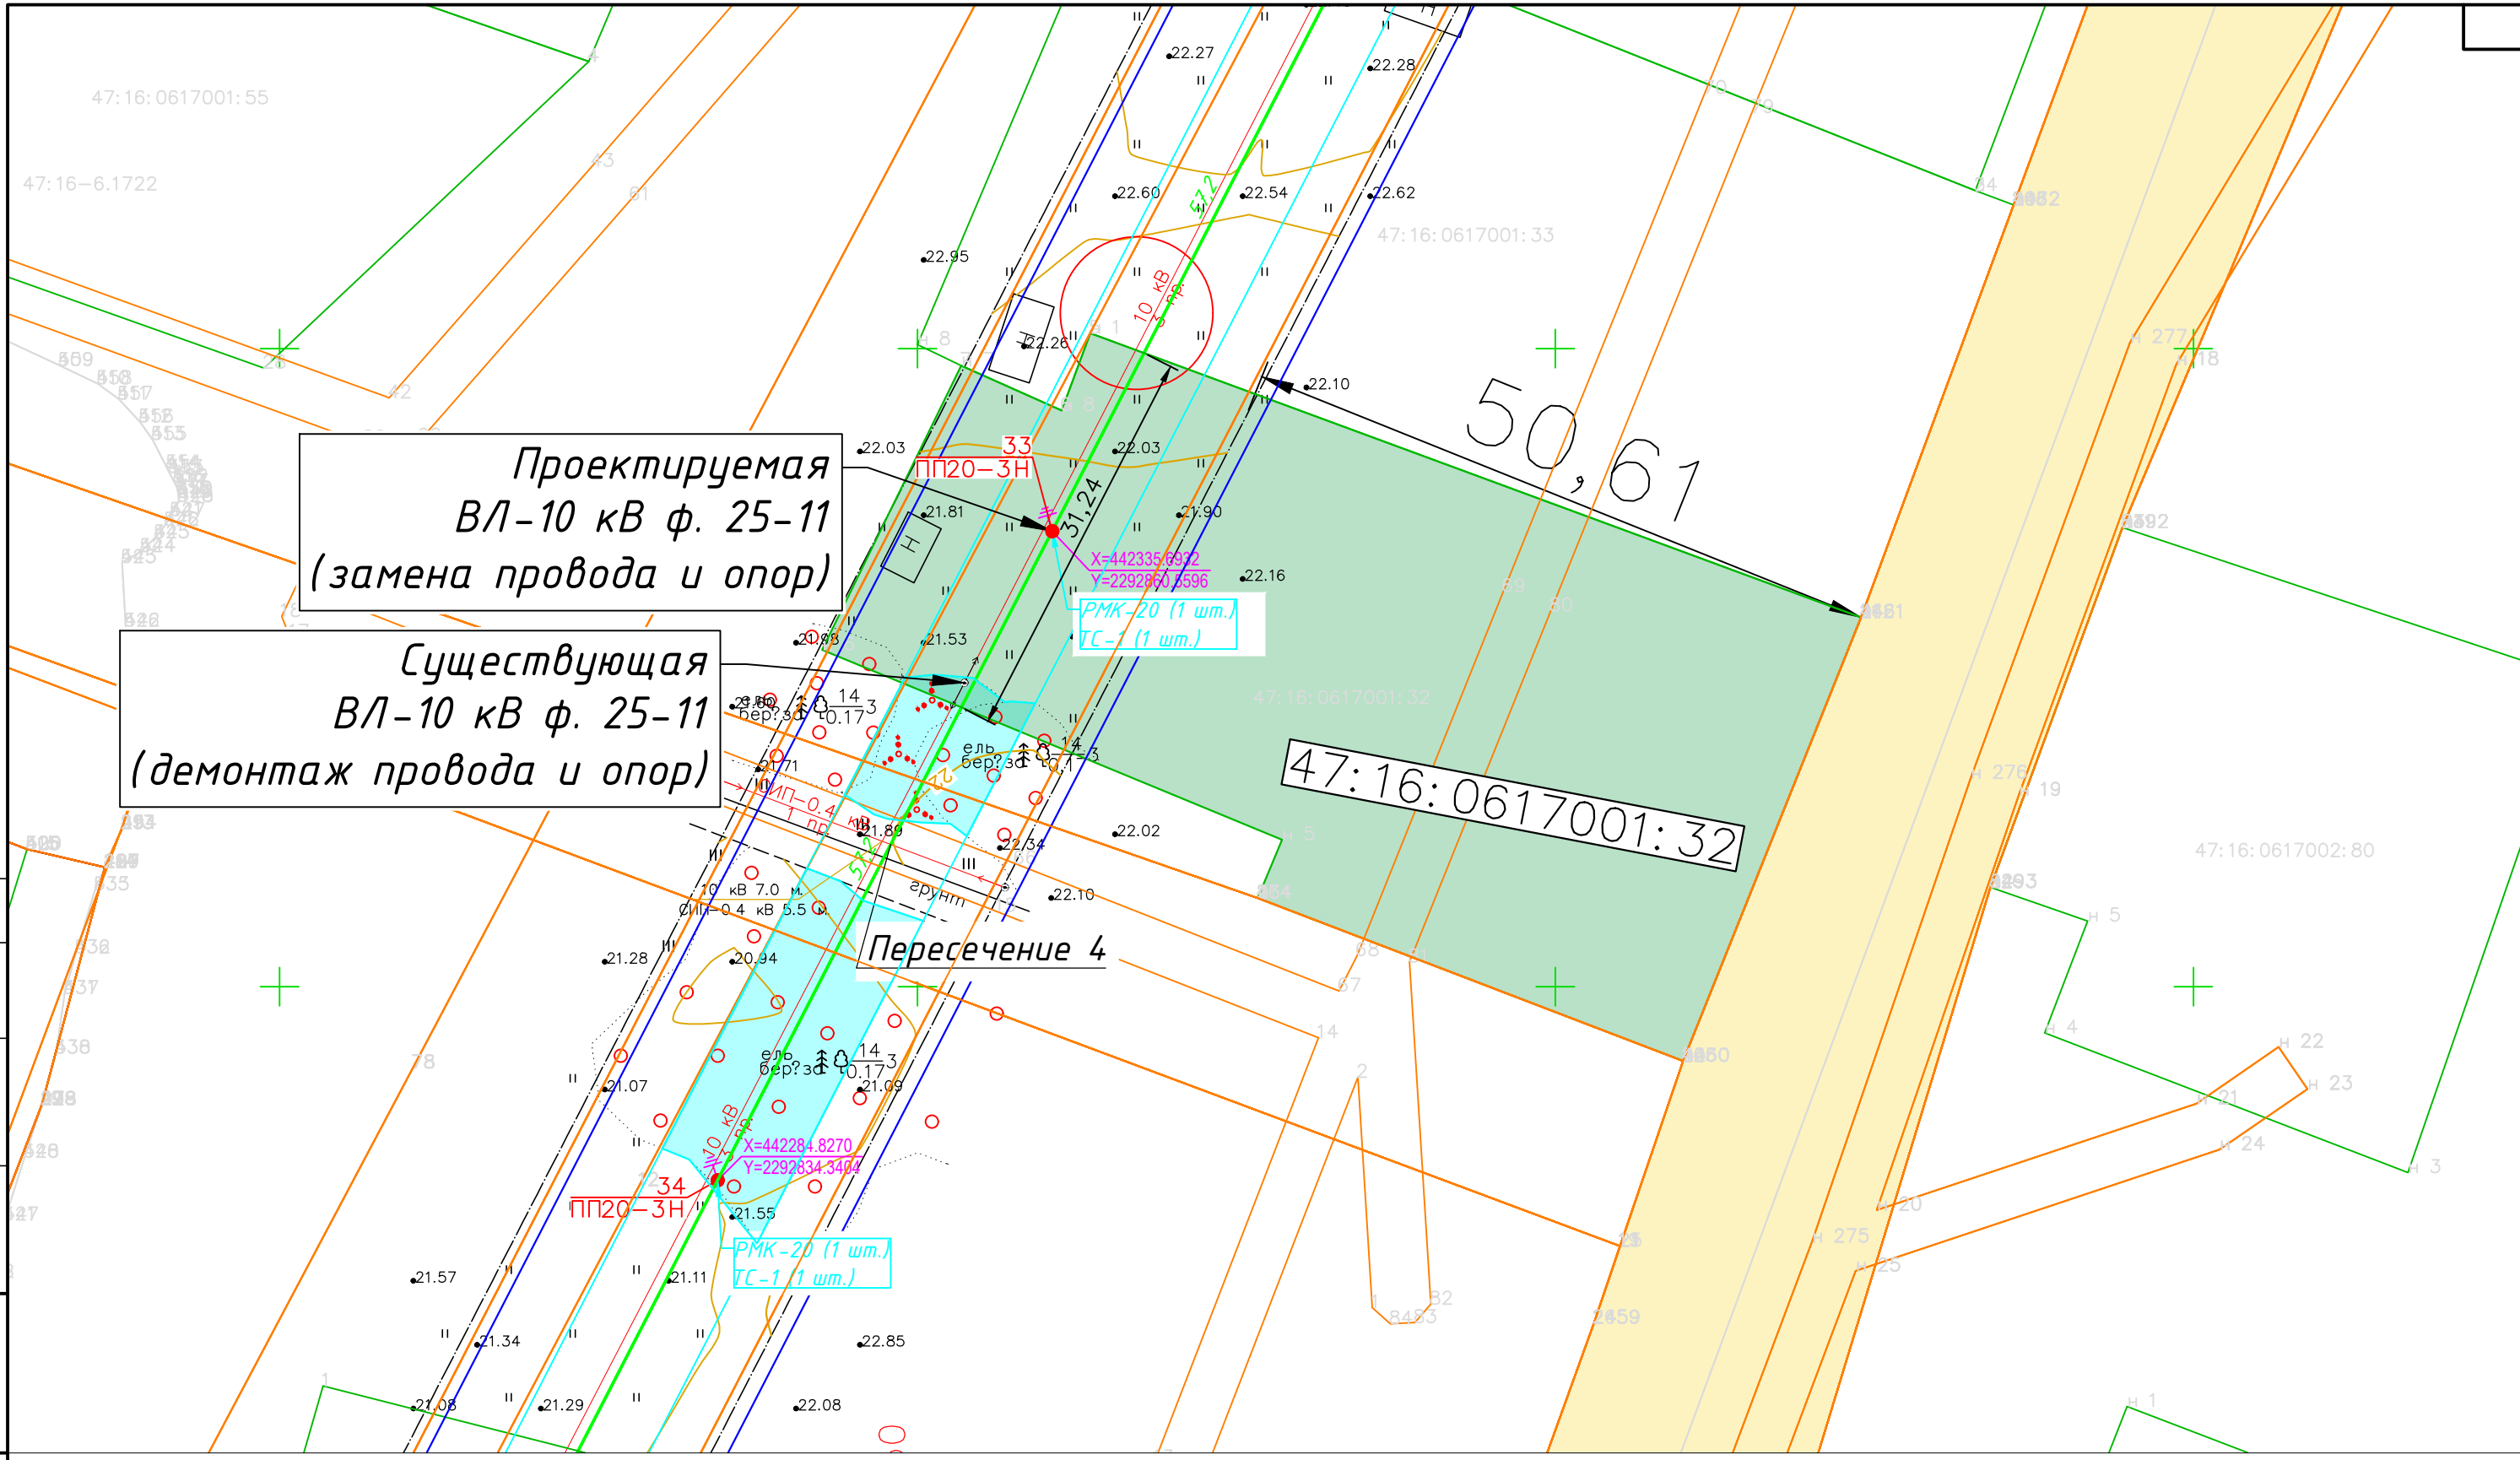

Проектируемая
ВЛ-10 кВ ф. 25-11
(замена провода и опор)

Существующая
ВЛ-10 кВ ф. 25-11
(демонтаж провода и опор)

Пересечение 4

47:16:0617001:32

50,61

Условные обозначения

- - реконструируемая ВЛ-10 кВ ф. 25-11 (СИП-3 1x95);
- - охранный зона проектируемой ВЛ-10 кВ ф. 25-11;
- - существующая ВЛ-10 кВ ф. 25-11;
- - охранный зона существующих коммуникаций;
- - границы кадастрового участка;
- 33
ПП20-3Н - проектируемые опоры воздушной линии;
- 47:16:0617001:32 - кадастровый номер участка.


НЛЭС-25-11/2024-ЭС-ТКР					
Реконструкция ВЛ-10 кВ ф. 25-11 на участке ПС 35 кВ Сухое (ПС 25) до д. Лаврово в части замены опор и неизолированного провода на СИП, ориентировочной протяженностью 13 км и установкой автоматических коммутационных аппаратов, 1 шт. (ПИР)					
Изм.	Кол.уч.	Лист	№ док.	Подп.	Дата
Разраб.	Рап			<i>[Signature]</i>	12.2024
Проверил	Федоров			<i>[Signature]</i>	12.2024
Н.контроль	Федоров			<i>[Signature]</i>	12.2024
ГИП	Зинягина			<i>[Signature]</i>	12.2024
				Реконструкция сетей электроснабжения	
				План реконструкции ВЛ-10 кВ	
				000 "СЭТ" г. Санкт-Петербург	
		Стадия	Лист	Листов	
		Р	1	1	

Согласовано

Взам. инв. №

Подп. и дата

Инв. № подл.

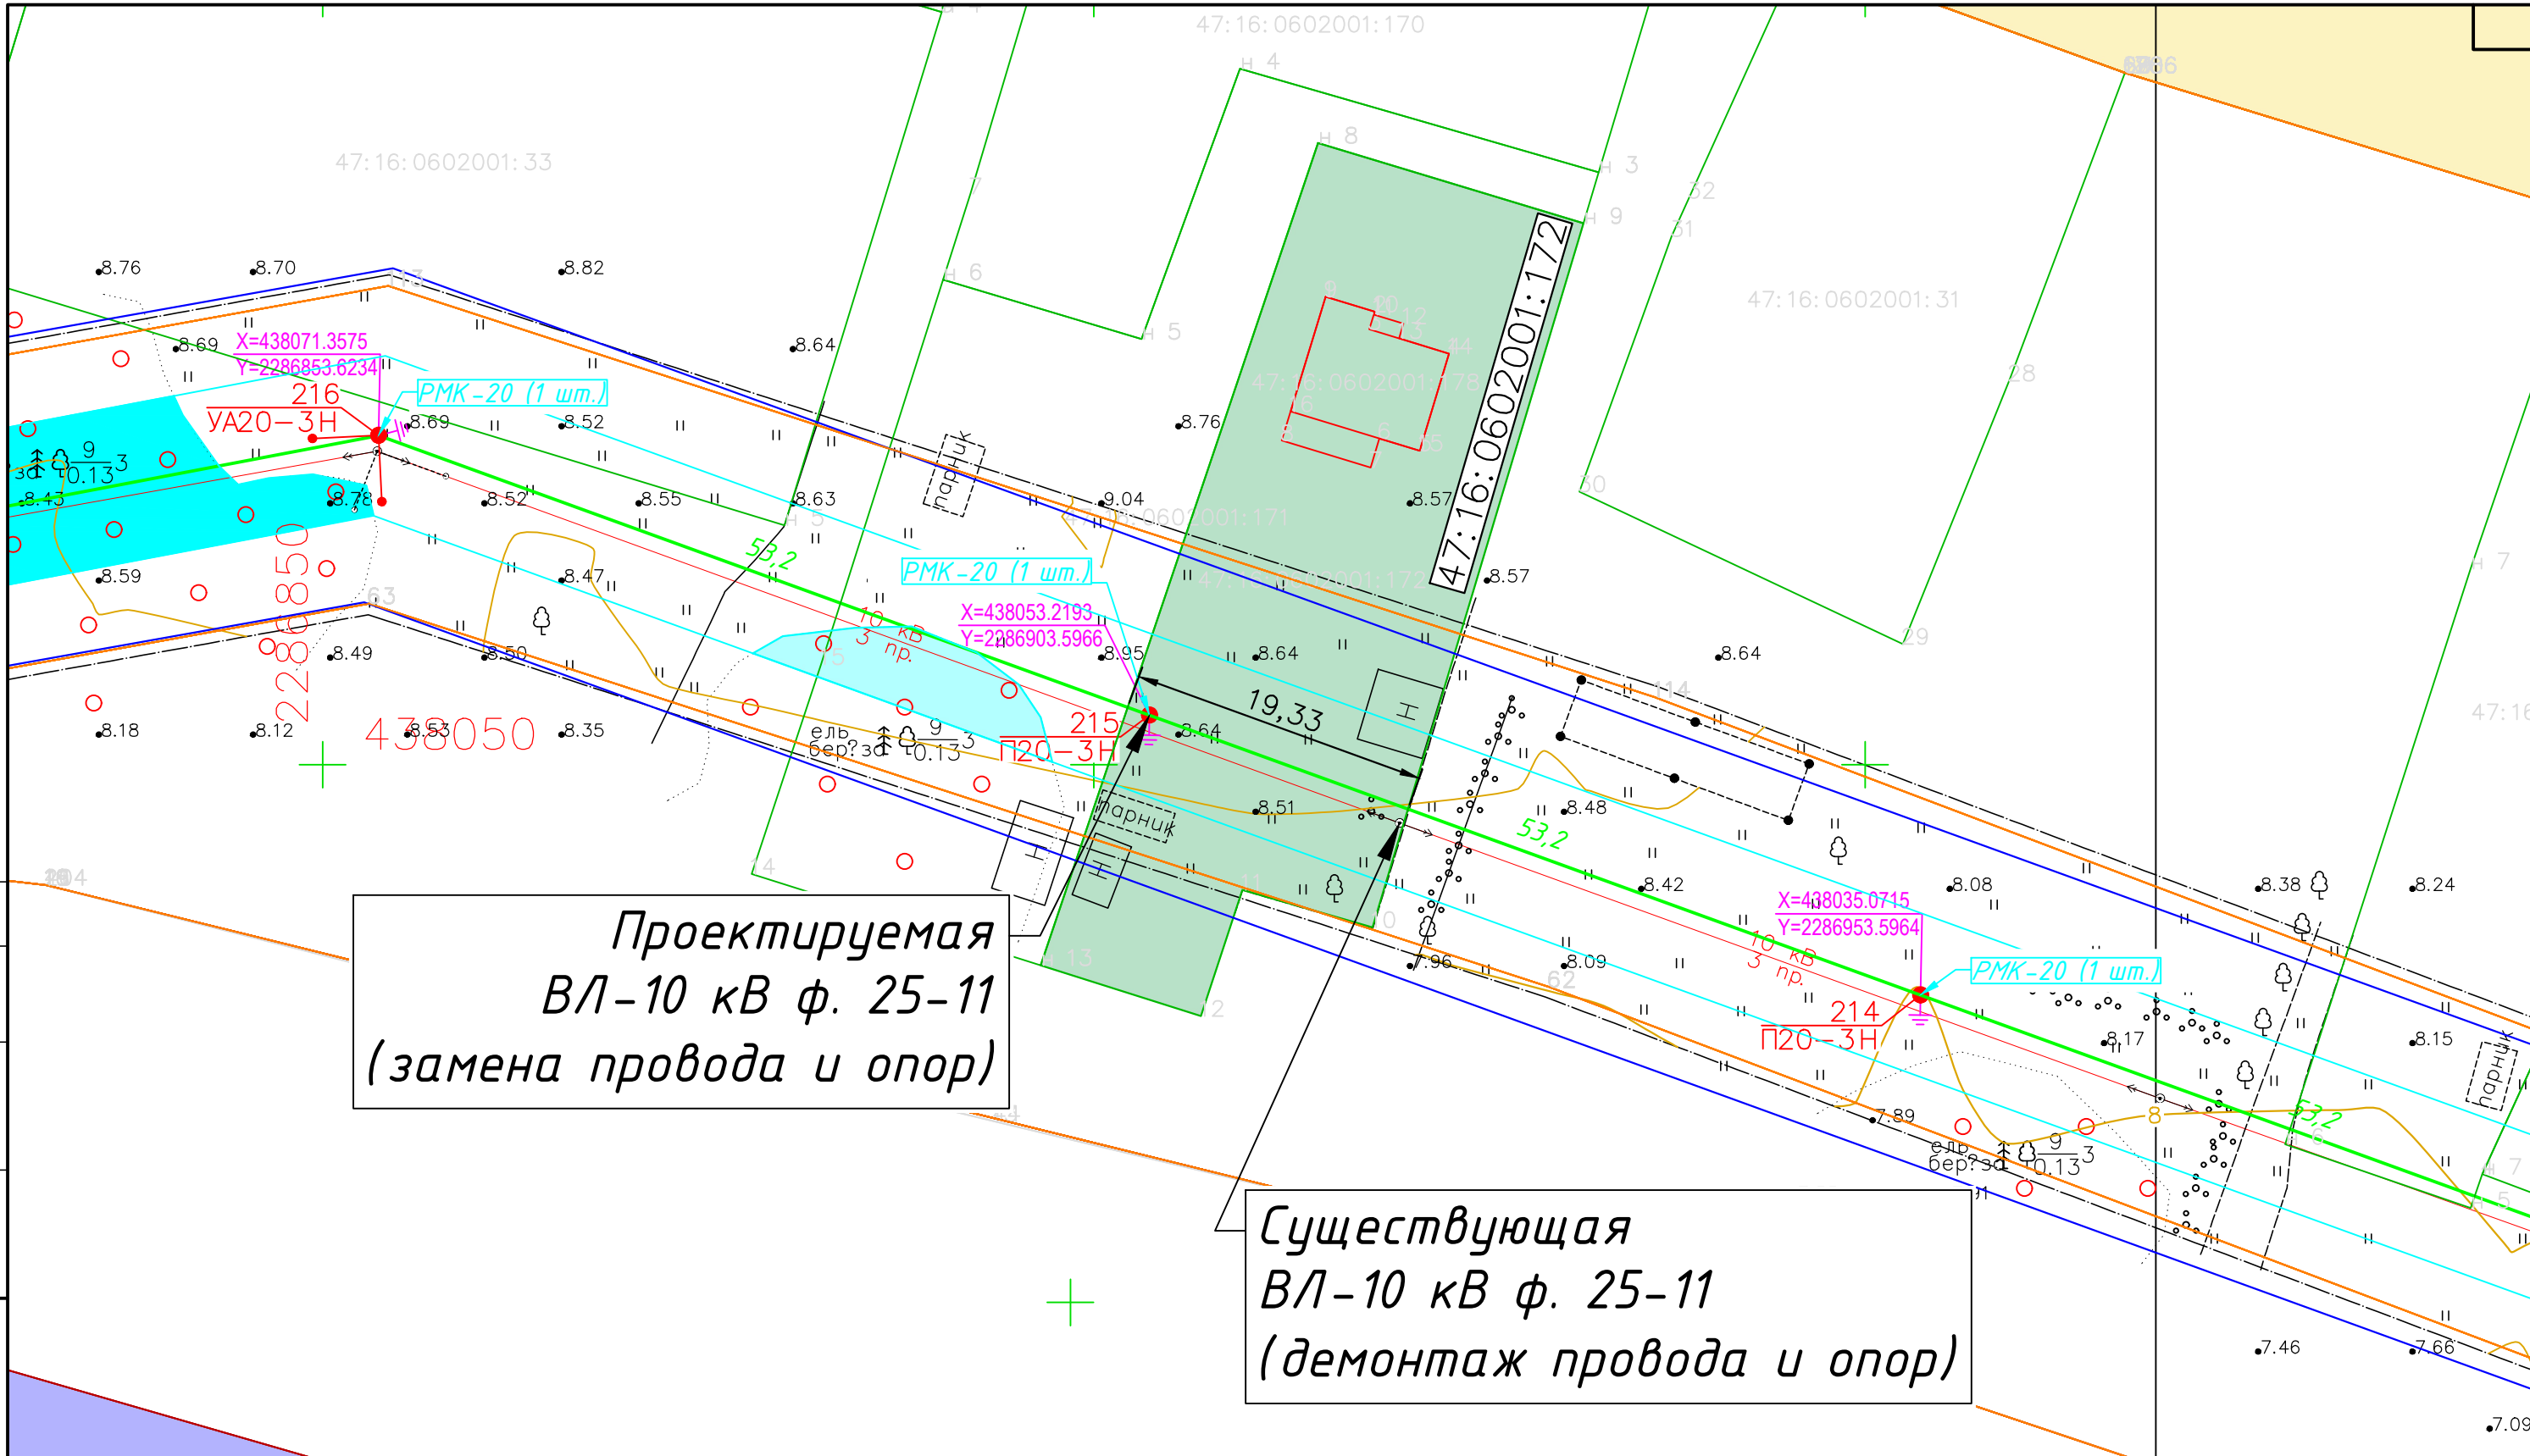

Проектируемая
ВЛ-10 кВ ф. 25-11
(замена провода и опор)

Существующая
ВЛ-10 кВ ф. 25-11
(демонтаж провода и опор)

Условные обозначения

- - реконструируемая ВЛ-10 кВ ф. 25-11 (СИП-3 1x95);
- - охранная зона проектируемой ВЛ-10 кВ ф. 25-11;
- - существующая ВЛ-10 кВ ф. 25-11;
- - охранная зона существующих коммуникаций;
- - границы кадастрового участка;
- - проектируемые опоры воздушной линии;
- 47:16:0602001:172 - кадастровый номер участка.

НЛЭС-25-11/2024-ЭС-ТКР

Реконструкция ВЛ-10 кВ ф. 25-11 на участке ПС 35 кВ Сухое (ПС 25) до д. Лаврово в части замены опор и неизолированного провода на СИП, ориентировочной протяженностью 13 км и установкой автоматических коммутационных аппаратов, 1 шт. (ПИР)


Изм.	Кол.уч.	Лист	№ док.	Подп.	Дата	Реконструкция сетей электроснабжения	Стадия	Лист	Листов
Разраб.	Рап			<i>[Signature]</i>	12.2024		Реконструкция сетей электроснабжения	Р	1
Проверил	Федоров			<i>[Signature]</i>	12.2024				
Н.контроль	Федоров			<i>[Signature]</i>	12.2024	План реконструкции ВЛ-10 кВ	ООО "СЭТ" г. Санкт-Петербург		
ГИП	Зинягина			<i>[Signature]</i>	12.2024				

Согласовано

Взам. инв. №

Подп. и дата

Инв. № подл.

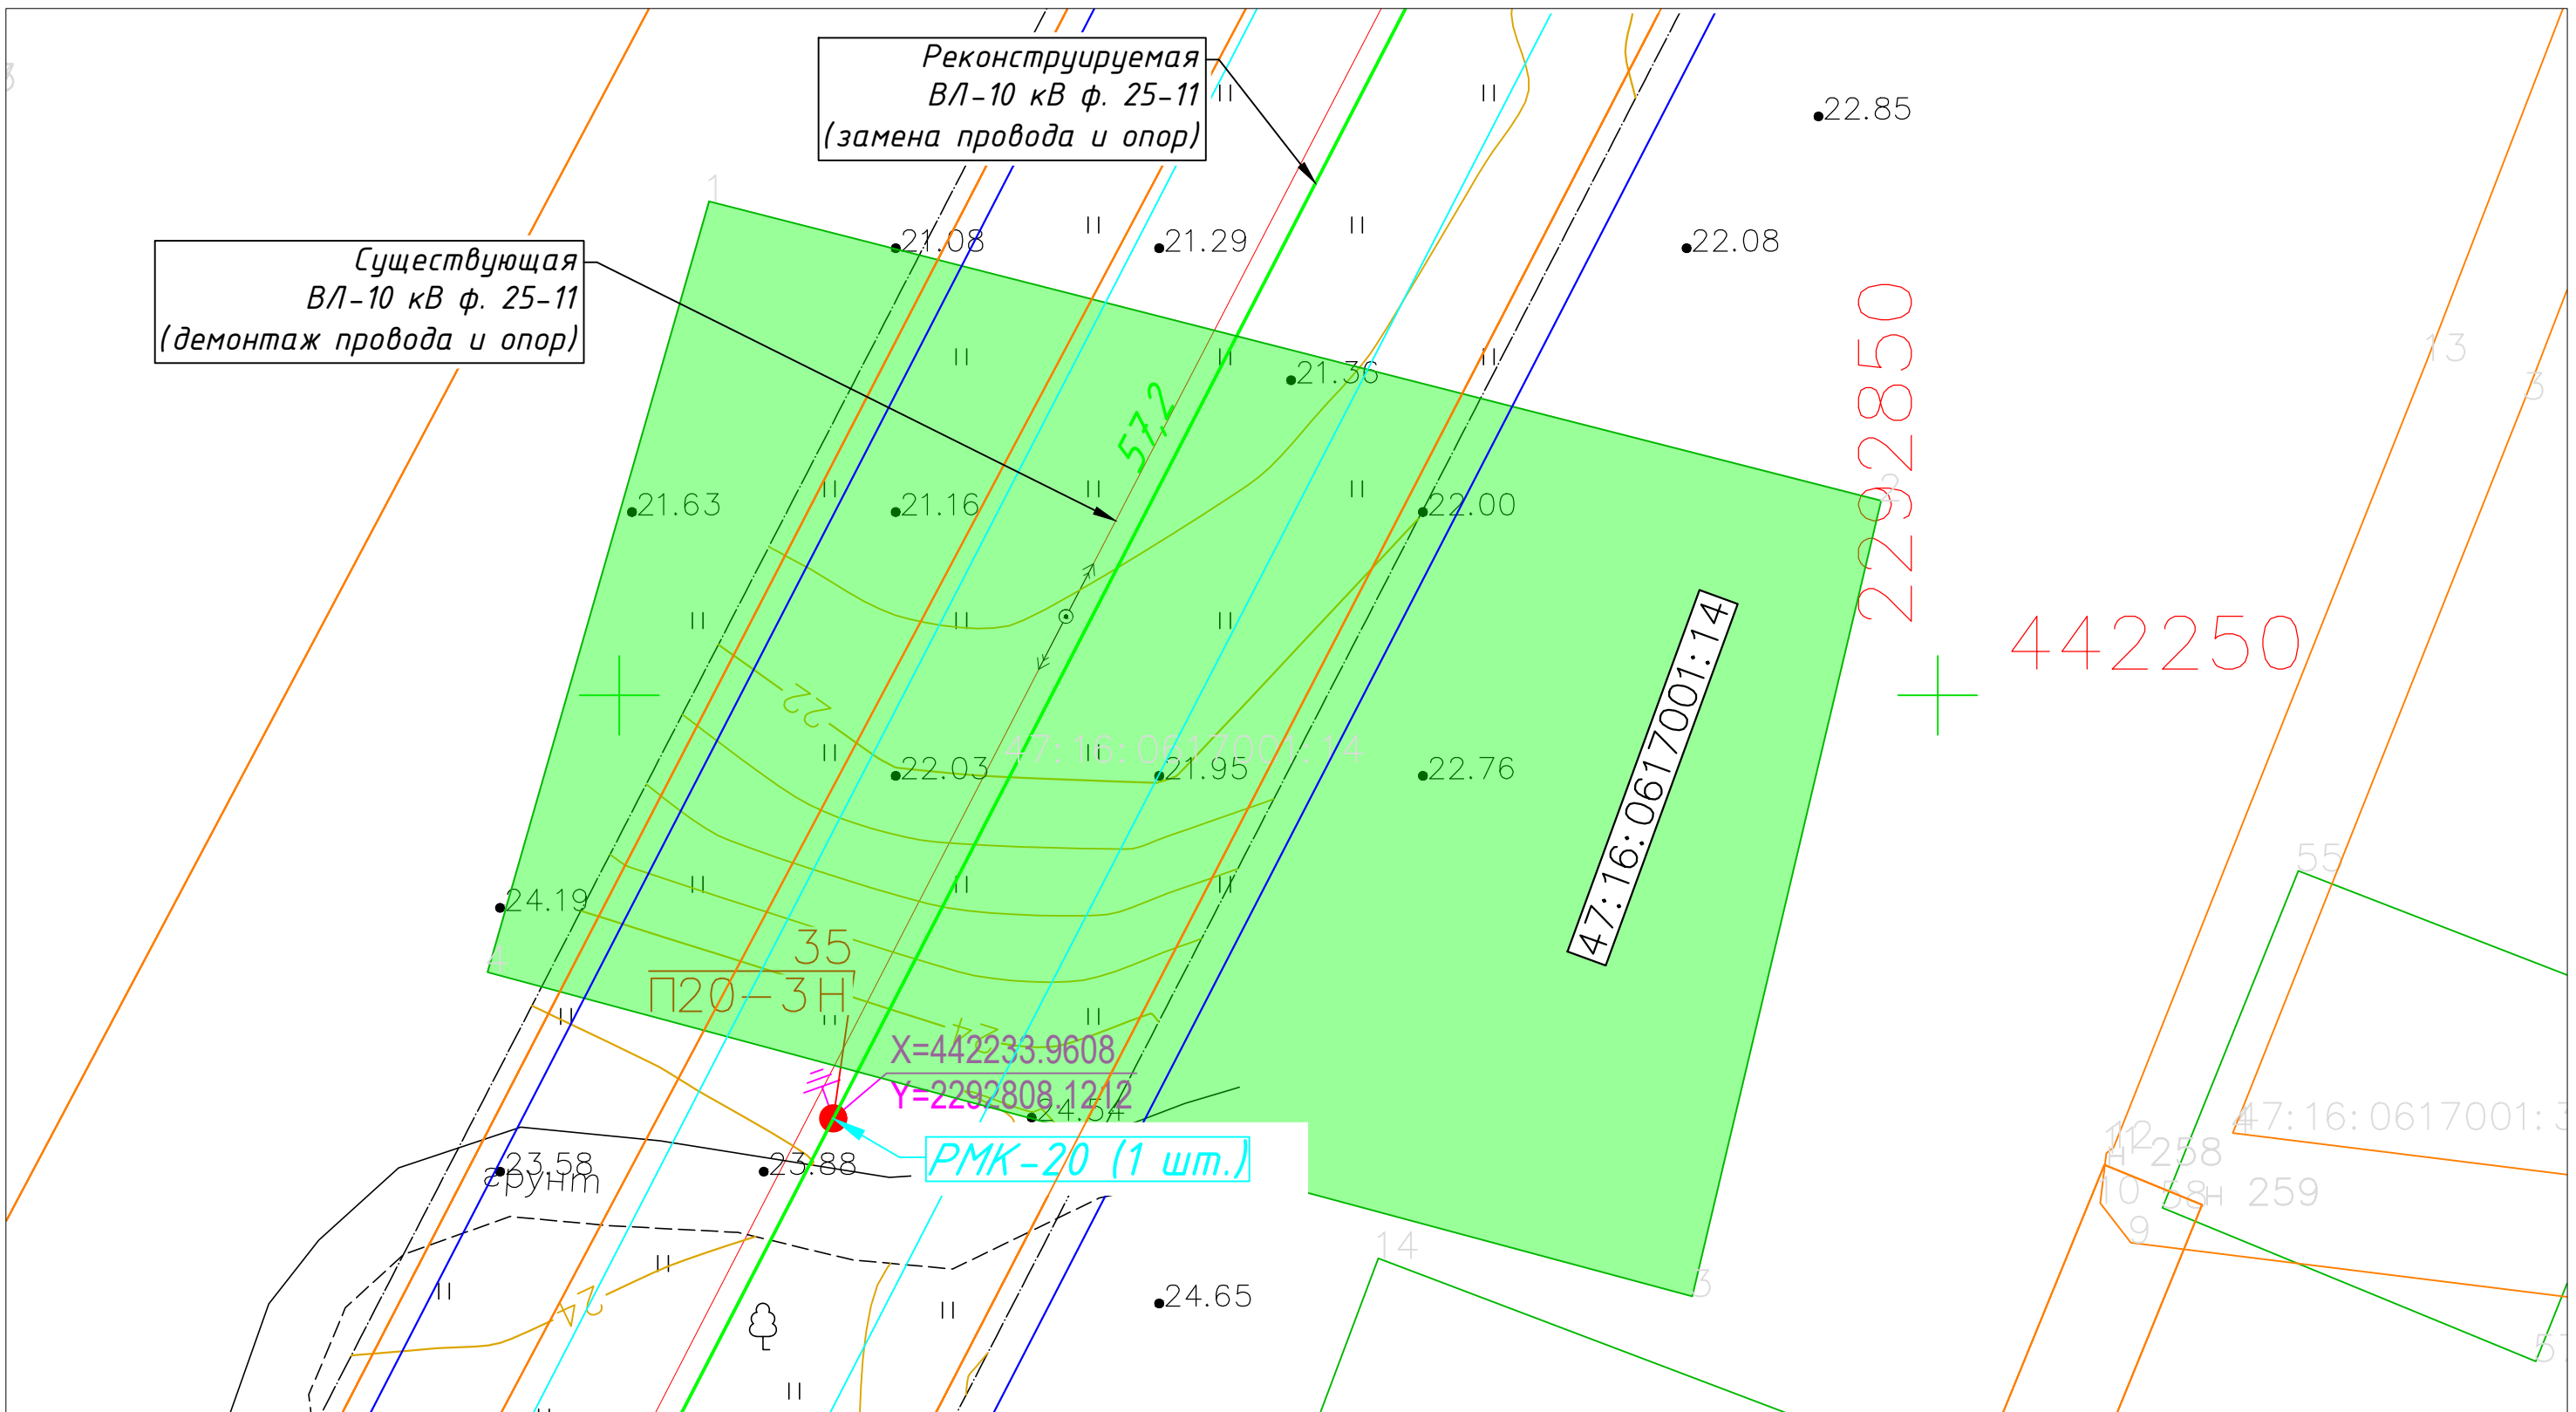

442250

2292850

Условные обозначения

- - реконструируемая ВЛ-10 кВ ф. 25-11 (СИП-3 1x95);
 - - охранный зона проектируемой ВЛ-10 кВ ф. 25-11;
 - - существующая ВЛ-10 кВ ф. 25-11;
 - - охранный зона существующих коммуникаций;
 - - границы кадастрового участка;
 - - проектируемые опоры воздушной линии;
 - - существующие опоры воздушной линии (демонтаж);
- 47:16:0602001:22 - кадастровый номер участка.

НЛЭС-25-11/2024-ЭС-ТКР

Реконструкция ВЛ-10 кВ ф. 25-11 на участке ПС 35 кВ Сухое (ПС 25) до д. Лаврово в части замены опор и неизолированного провода на СИП, ориентировочной протяженностью 13 км и установкой автоматических коммутационных аппаратов, 1 шт. (ПИР)

Изм.	Кол.уч.	Лист	№ док.	Подп.	Дата
Разраб.		Рап		<i>[Signature]</i>	12.2024
Проверил		Федоров		<i>[Signature]</i>	12.2024
Н.контроль		Федоров		<i>[Signature]</i>	12.2024
ГИП		Зинягина		<i>[Signature]</i>	12.2024


Стадия	Лист	Листов

План реконструкции ВЛ-10 кВ

ООО "СЭТ"
г. Санкт-Петербург

Согласовано

Взам. инв. №	
Подп. и дата	
Инв. № подл.	

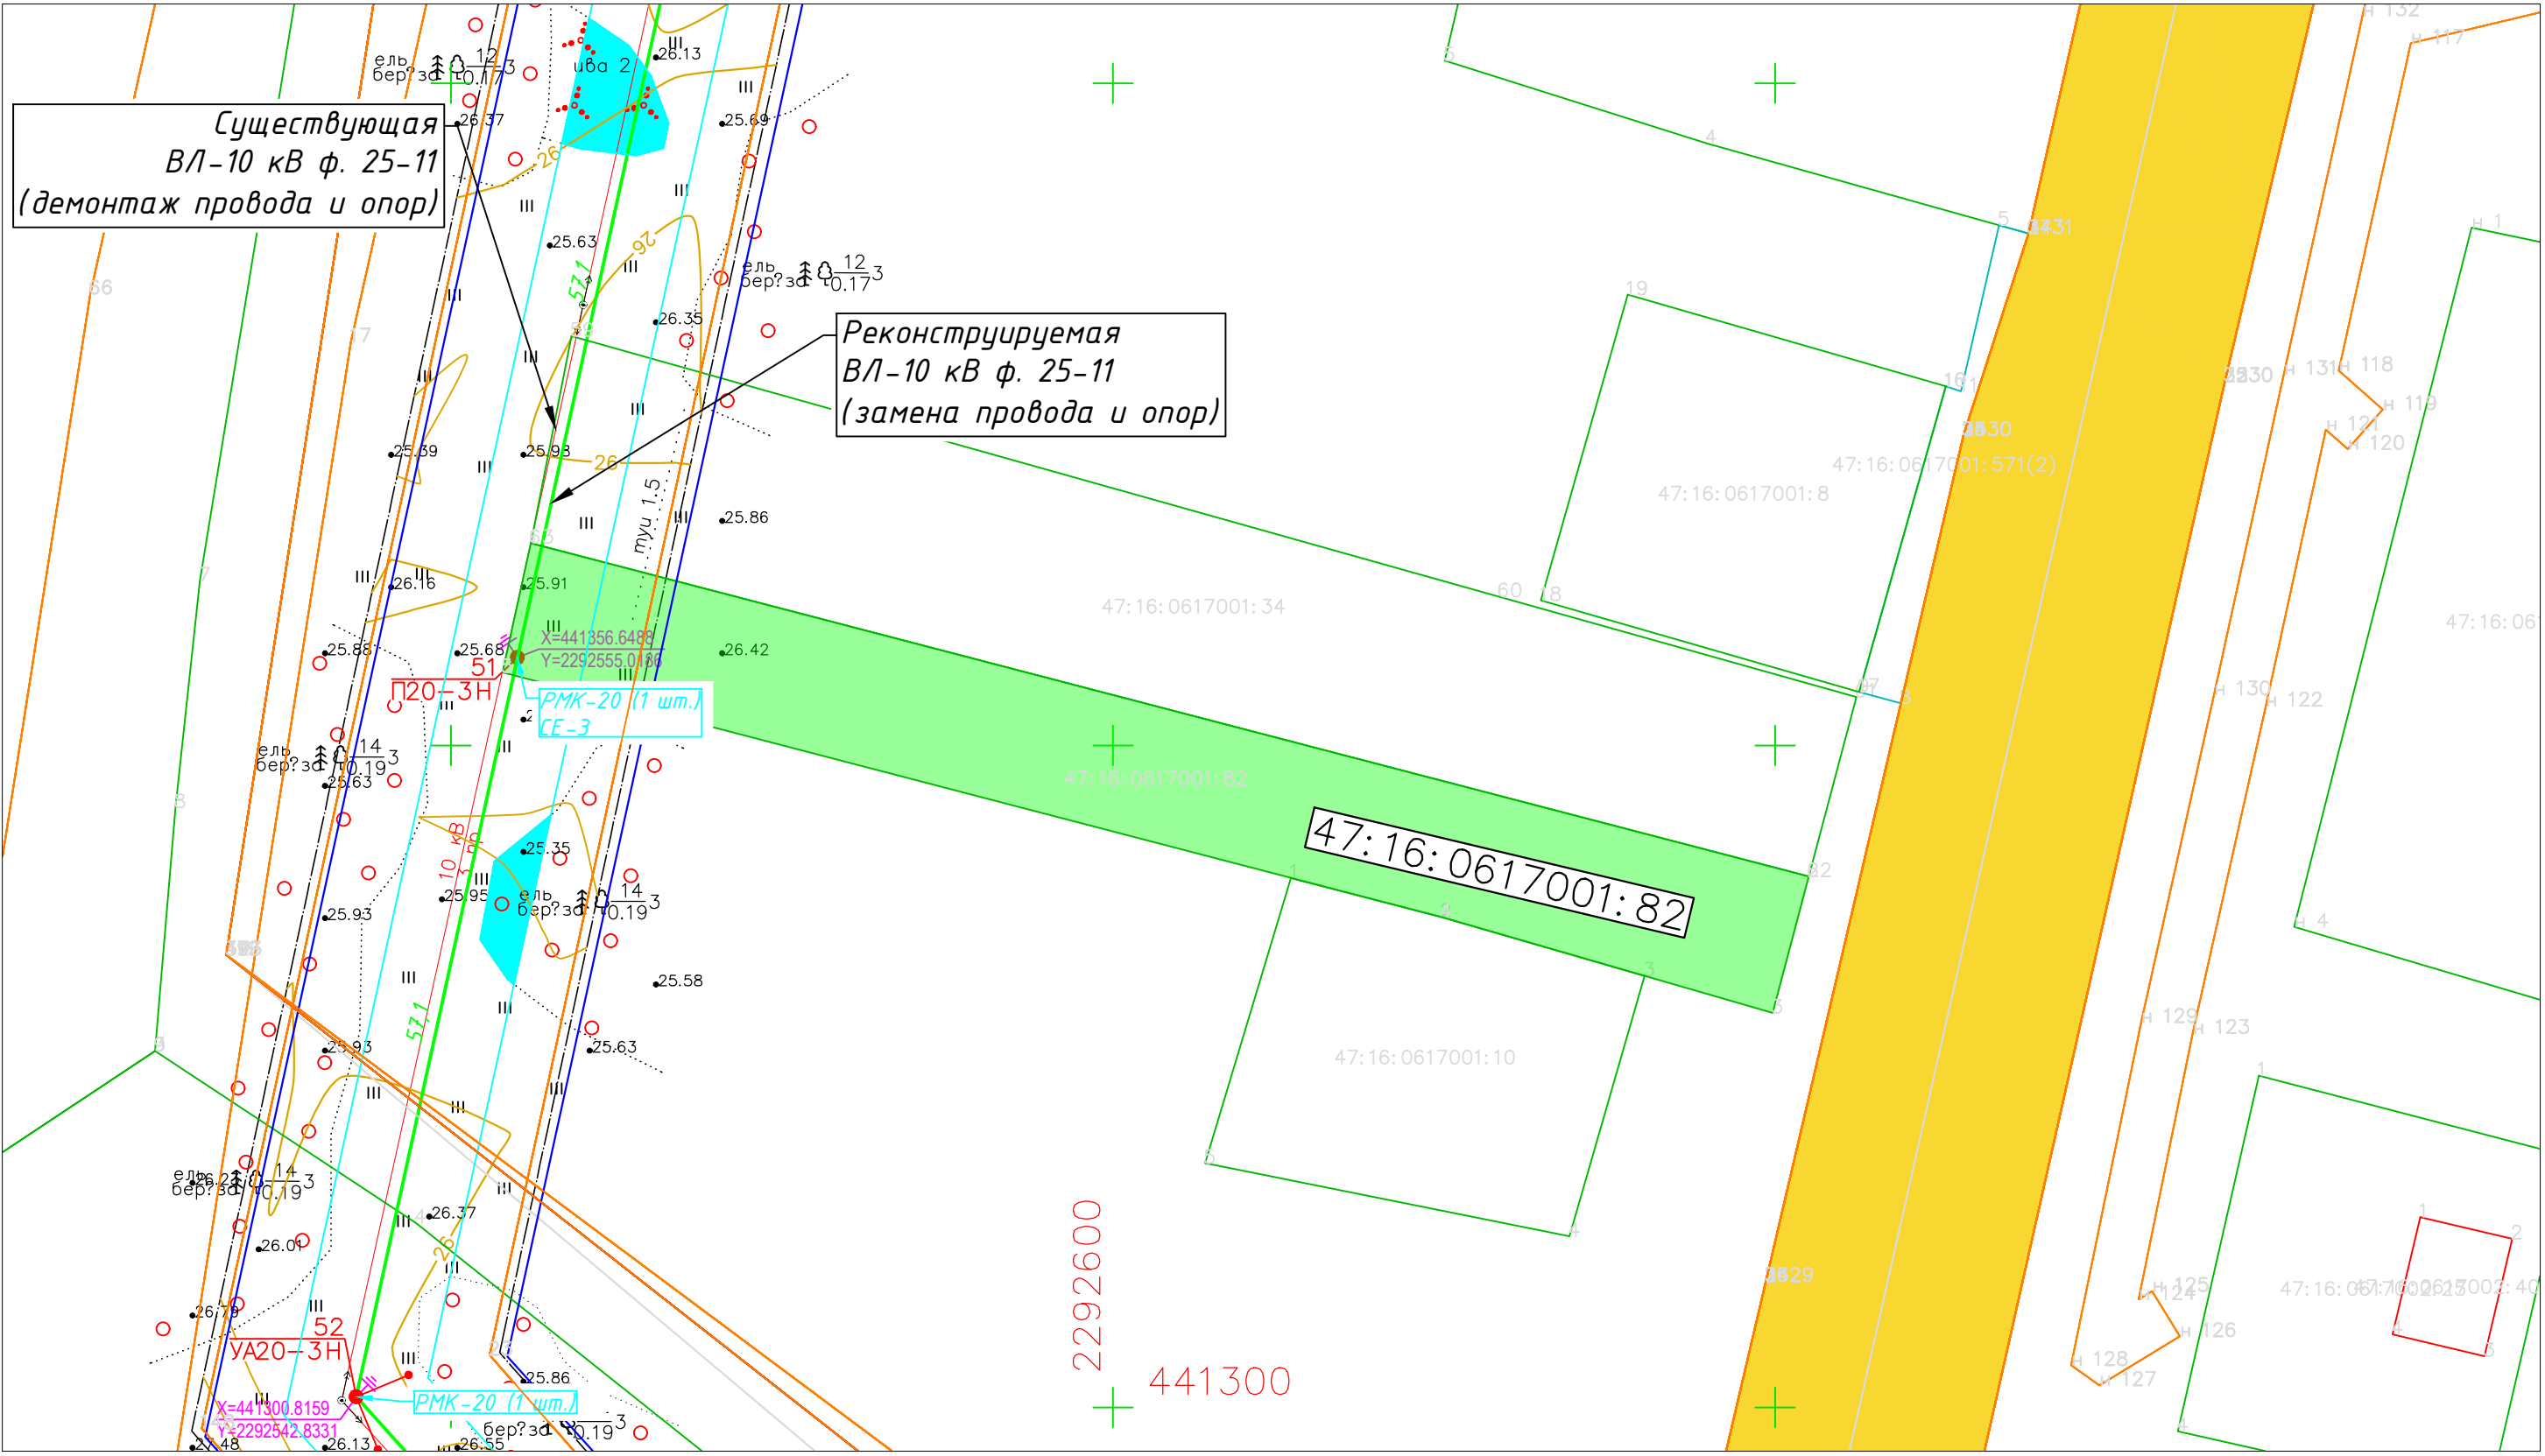

Согласовано

Инв. № подл.	Подп. и дата	Взам. инв. №

Условные обозначения

- - реконструируемая ВЛ-10 кВ ф. 25-11 (СИП-3 1x95);
 - - охранный зона проектируемой ВЛ-10 кВ ф. 25-11;
 - - существующая ВЛ-10 кВ ф. 25-11;
 - - охранный зона существующих коммуникаций;
 - - границы кадастрового участка;
 - + - проектируемые опоры воздушной линии;
 - + - существующие опоры воздушной линии (демонтаж);
- 47:16:0602001:22 - кадастровый номер участка.

Изм.	Колуч.	Лист	№ док.	Подп.	Дата
Разраб.	Рап			<i>[Signature]</i>	12.2024
Проверил	Федоров			<i>[Signature]</i>	12.2024
Н.контроль	Федоров			<i>[Signature]</i>	12.2024
ГИП	Зинягина			<i>[Signature]</i>	12.2024


НЛЭС-25-11/2024-ЭС-ТКР

Реконструкция ВЛ-10 кВ ф. 25-11 на участке ПС 35 кВ Сухое (ПС 25) до д. Лаврово в части замены опор и неизолированного провода на СИП, ориентировочной протяженностью 13 км и установкой автоматических коммутационных аппаратов, 1 шт. (ПИР)

Реконструкция сетей электроснабжения	Стадия	Лист	Листов
	Р	1	1

План реконструкции ВЛ-10 кВ

ООО "СЭТ"
г. Санкт-Петербург

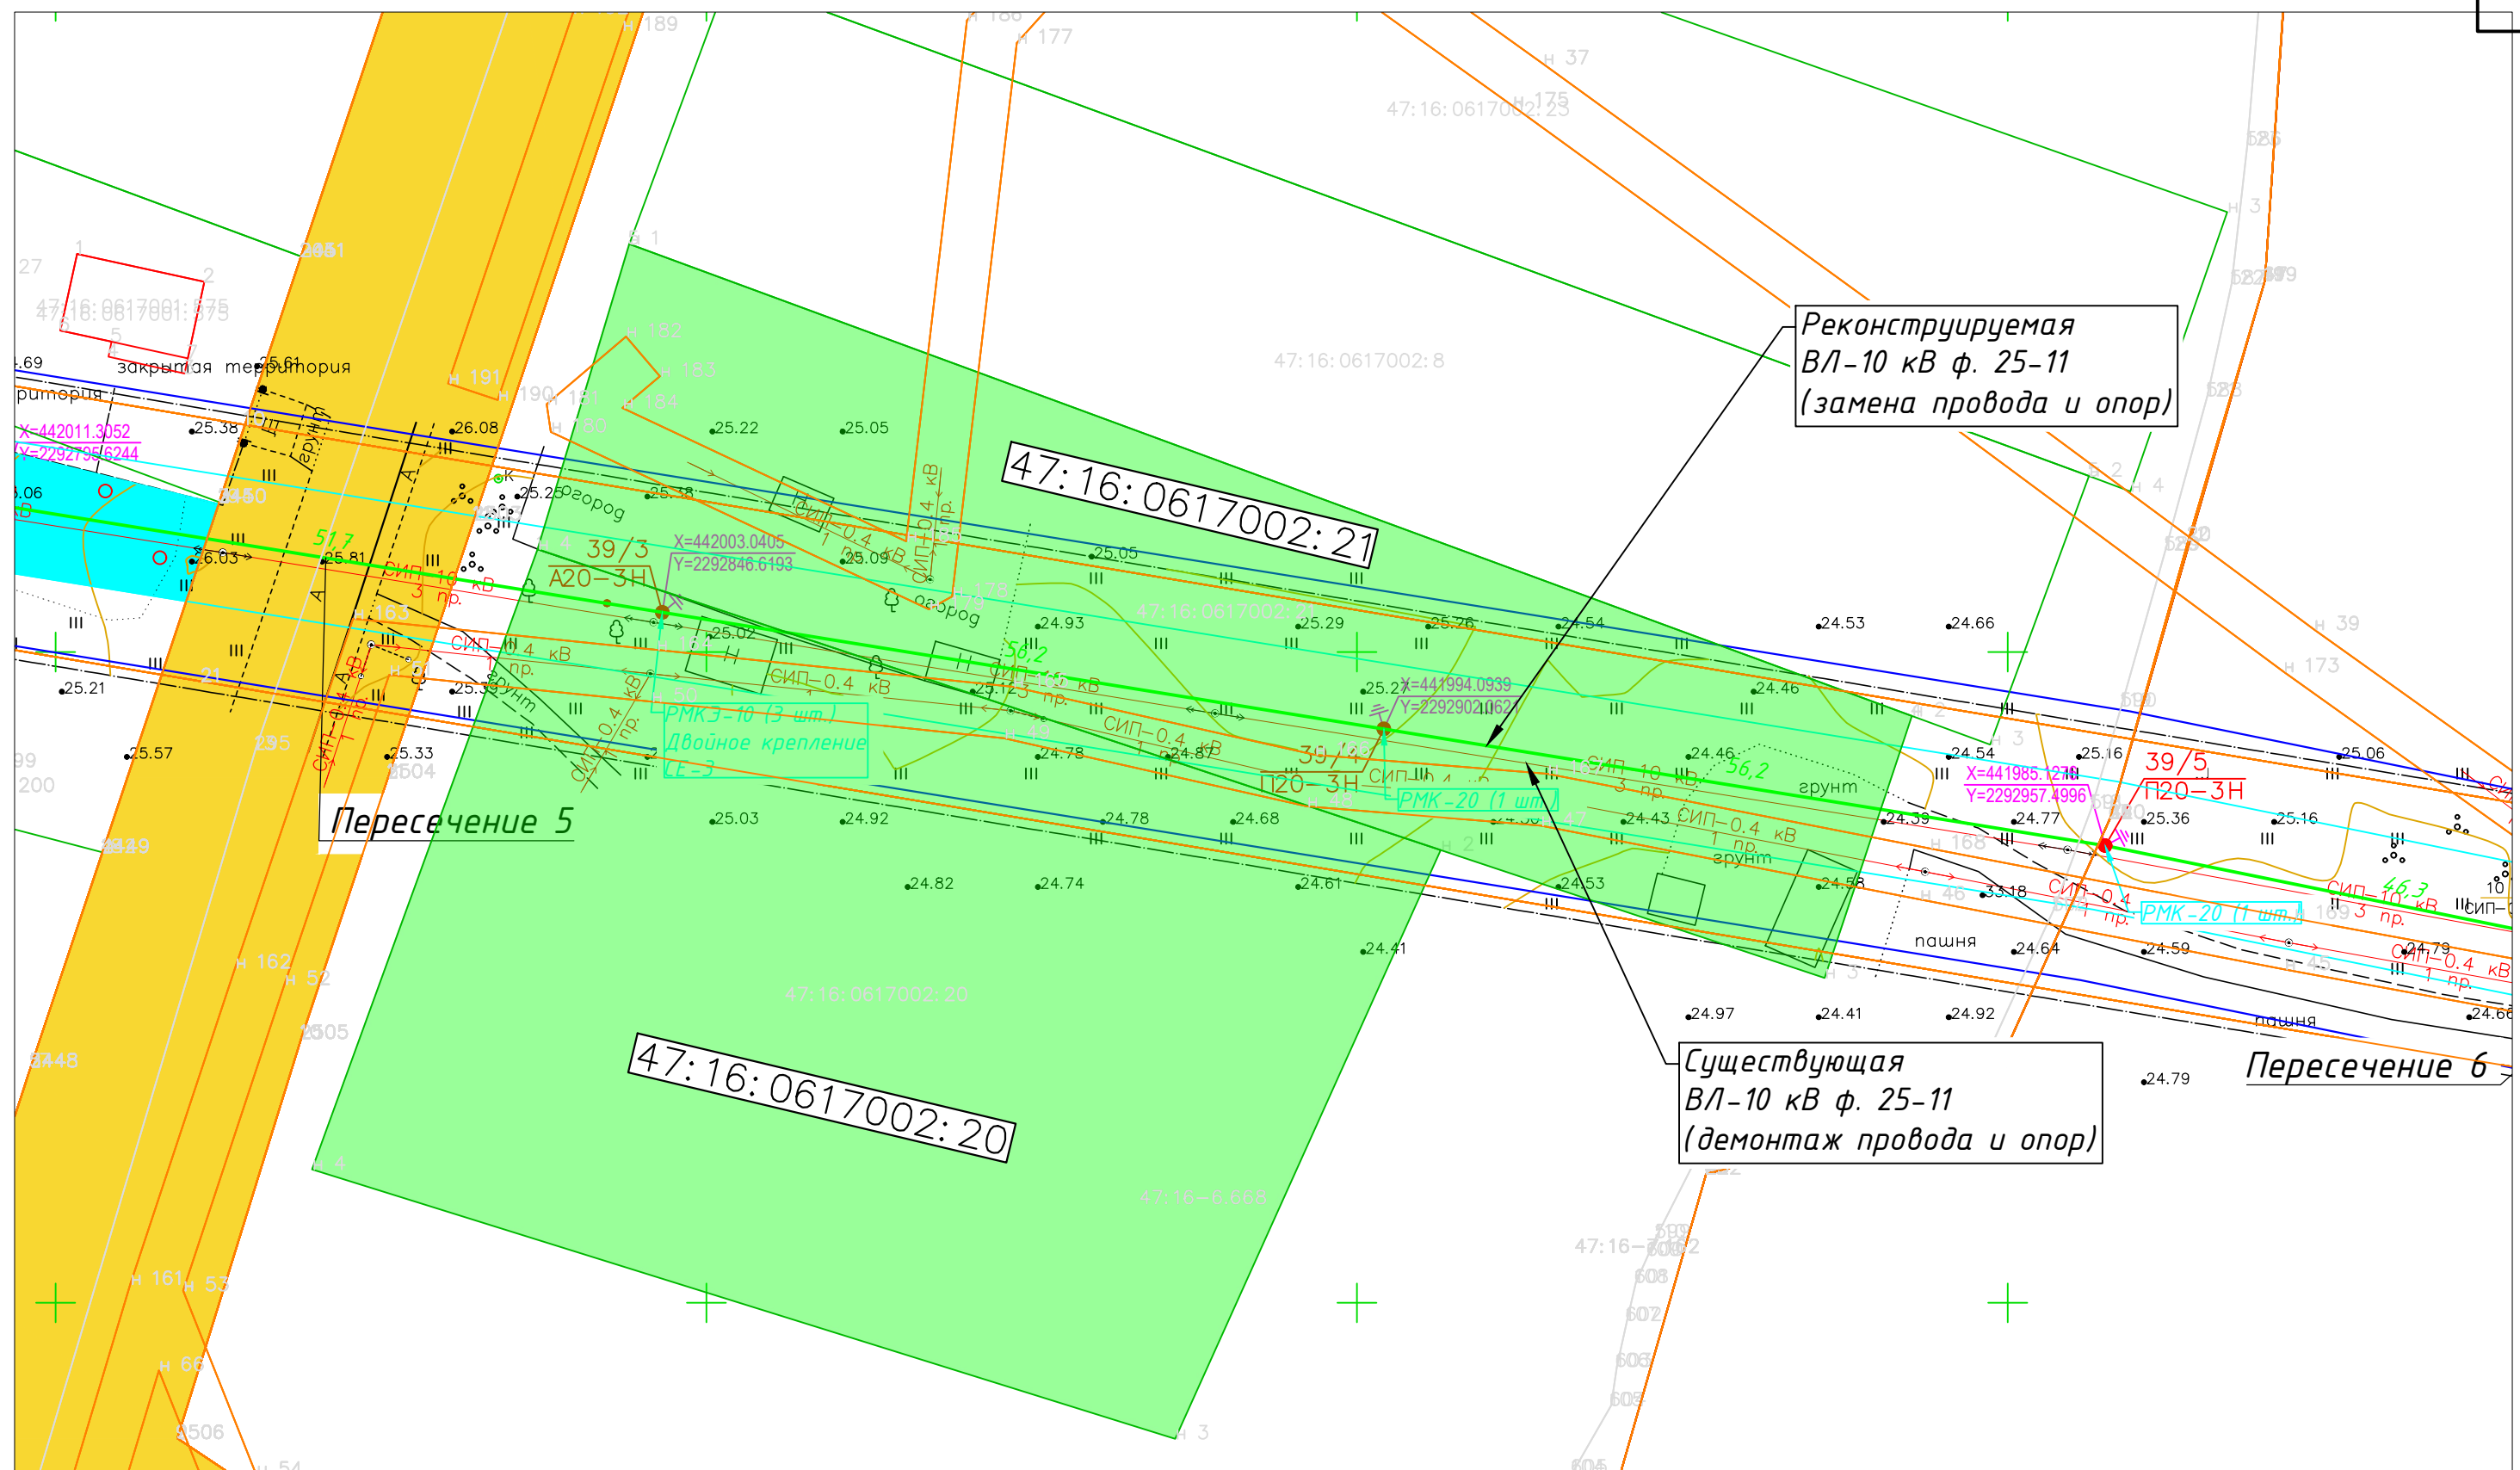

Условные обозначения

- - реконструируемая ВЛ-10 кВ ф. 25-11 (СИП-3 1x95);
 - - охранная зона проектируемой ВЛ-10 кВ ф. 25-11;
 - - существующая ВЛ-10 кВ ф. 25-11;
 - - охранная зона существующих коммуникаций;
 - - границы кадастрового участка;
 - - проектируемые опоры воздушной линии;
 - - существующие опоры воздушной линии (демонтаж);
- 47:16:0602001:22 - кадастровый номер участка.

Изм.	Колуч.	Лист	№ док.	Подп.	Дата
Разраб.	Рап			<i>[Signature]</i>	12.2024
Проверил	Федоров			<i>[Signature]</i>	12.2024
Н.контроль	Федоров			<i>[Signature]</i>	12.2024
ГИП	Зинягина			<i>[Signature]</i>	12.2024


НЛЭС-25-11/2024-ЭС-ТКР

Реконструкция ВЛ-10 кВ ф. 25-11 на участке ПС 35 кВ Сухое (ПС 25) до д. Лаврово в части замены опор и неизолированного провода на СИП, ориентировочной протяженностью 13 км и установкой автоматических коммутационных аппаратов, 1 шт. (ПИР)

Изм.	Лист	Листов
Реконструкция сетей электроснабжения	Р	1 / 1
План реконструкции ВЛ-10 кВ	ООО "СЭТ" г. Санкт-Петербург	

Согласовано

Взам. инв. №	
Подп. и дата	
Инв. № подл.	

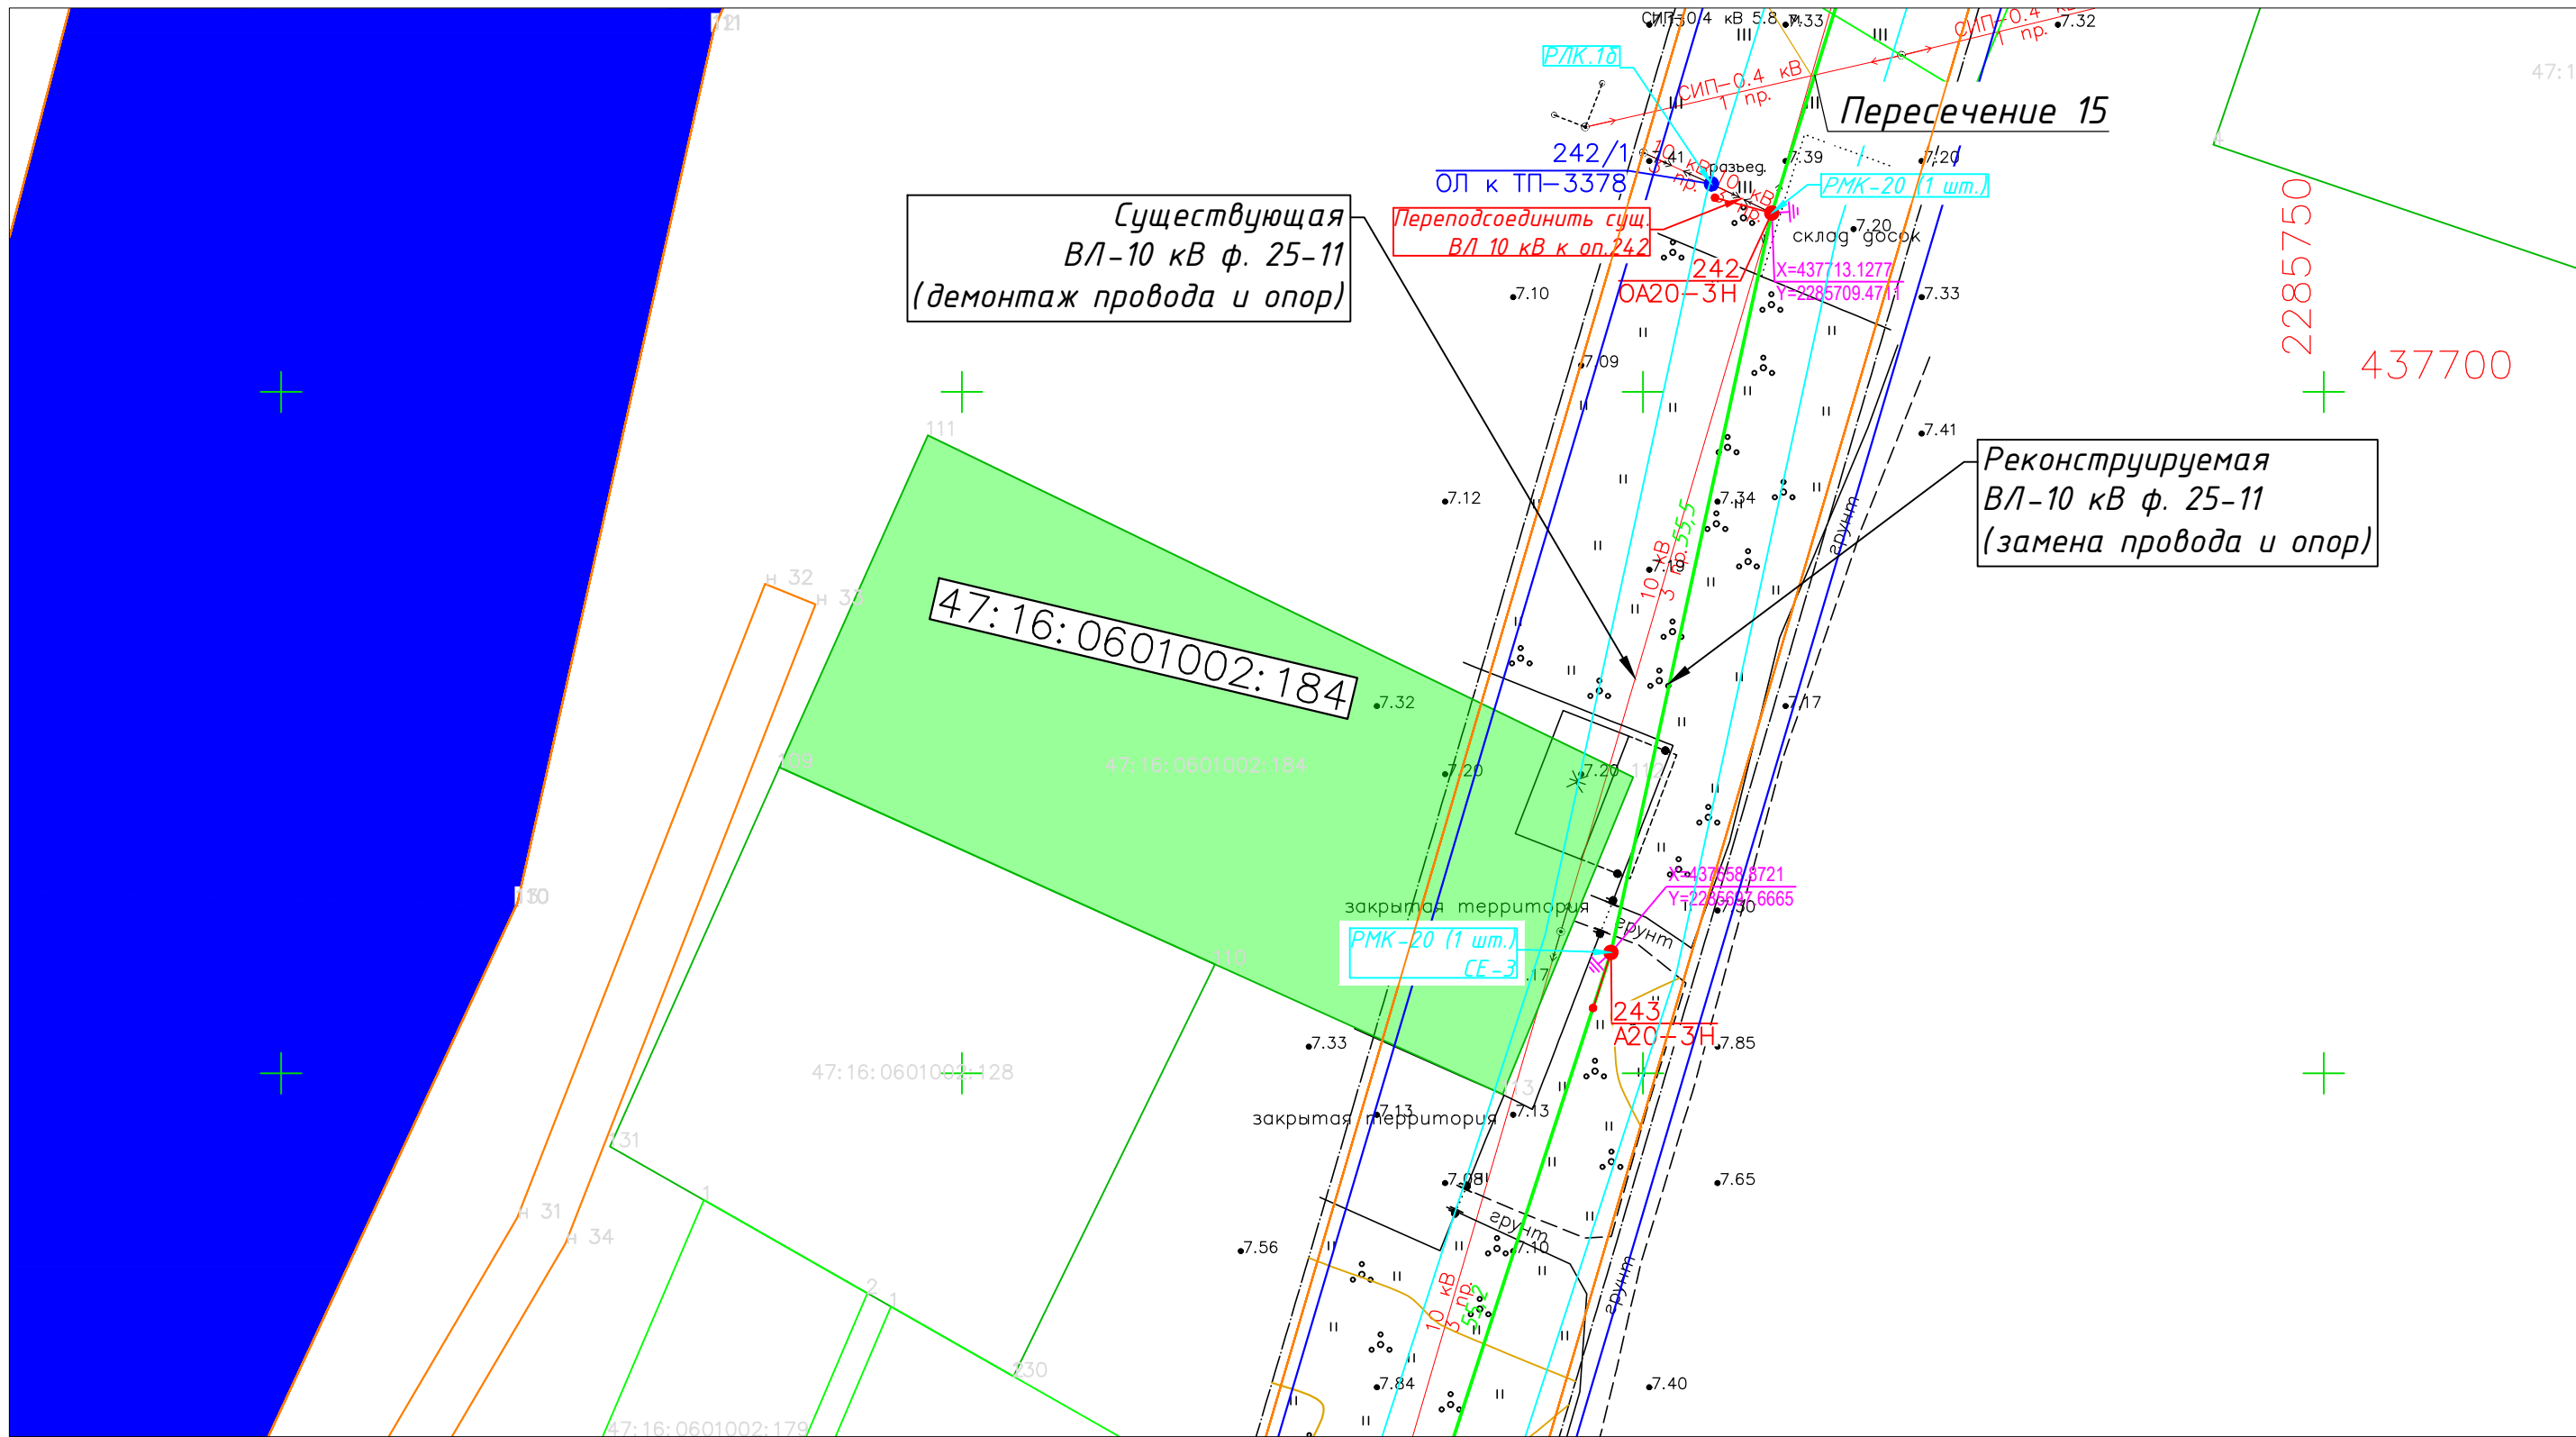


Условные обозначения

- - реконструируемая ВЛ-10 кВ ф. 25-11 (СИП-3 1x95);
- - охранная зона проектируемой ВЛ-10 кВ ф. 25-11;
- - существующая ВЛ-10 кВ ф. 25-11;
- - охранная зона существующих коммуникаций;
- - границы кадастрового участка;
- - проектируемые опоры воздушной линии;
- - существующие опоры воздушной линии (демонтаж);
- 47:16:0602001:22 - кадастровый номер участка.

НЛЭС-25-11/2024-ЭС-ТКР						
Реконструкция ВЛ-10 кВ ф. 25-11 на участке ПС 35 кВ Сухое (ПС 25) до д. Лаврово в части замены опор и неизолированного провода на СИП, ориентировочной протяженностью 13 км и установкой автоматических коммутационных аппаратов, 1 шт. (ПИР)						
Изм.	Кол.уч.	Лист	№ док.	Подп.	Дата	
Разраб.	Рап			<i>[Signature]</i>	12.2024	
Проверил	Федоров			<i>[Signature]</i>	12.2024	
Н.контроль	Федоров			<i>[Signature]</i>	12.2024	
ГИП	Зинягина			<i>[Signature]</i>	12.2024	
Реконструкция сетей электроснабжения				Стадия	Лист	Листов
				Р	1	1
План реконструкции ВЛ-10 кВ				ООО "СЭТ" г. Санкт-Петербург		

Согласовано

Взам. инв. №	
Подп. и дата	
Инв. № подл.	

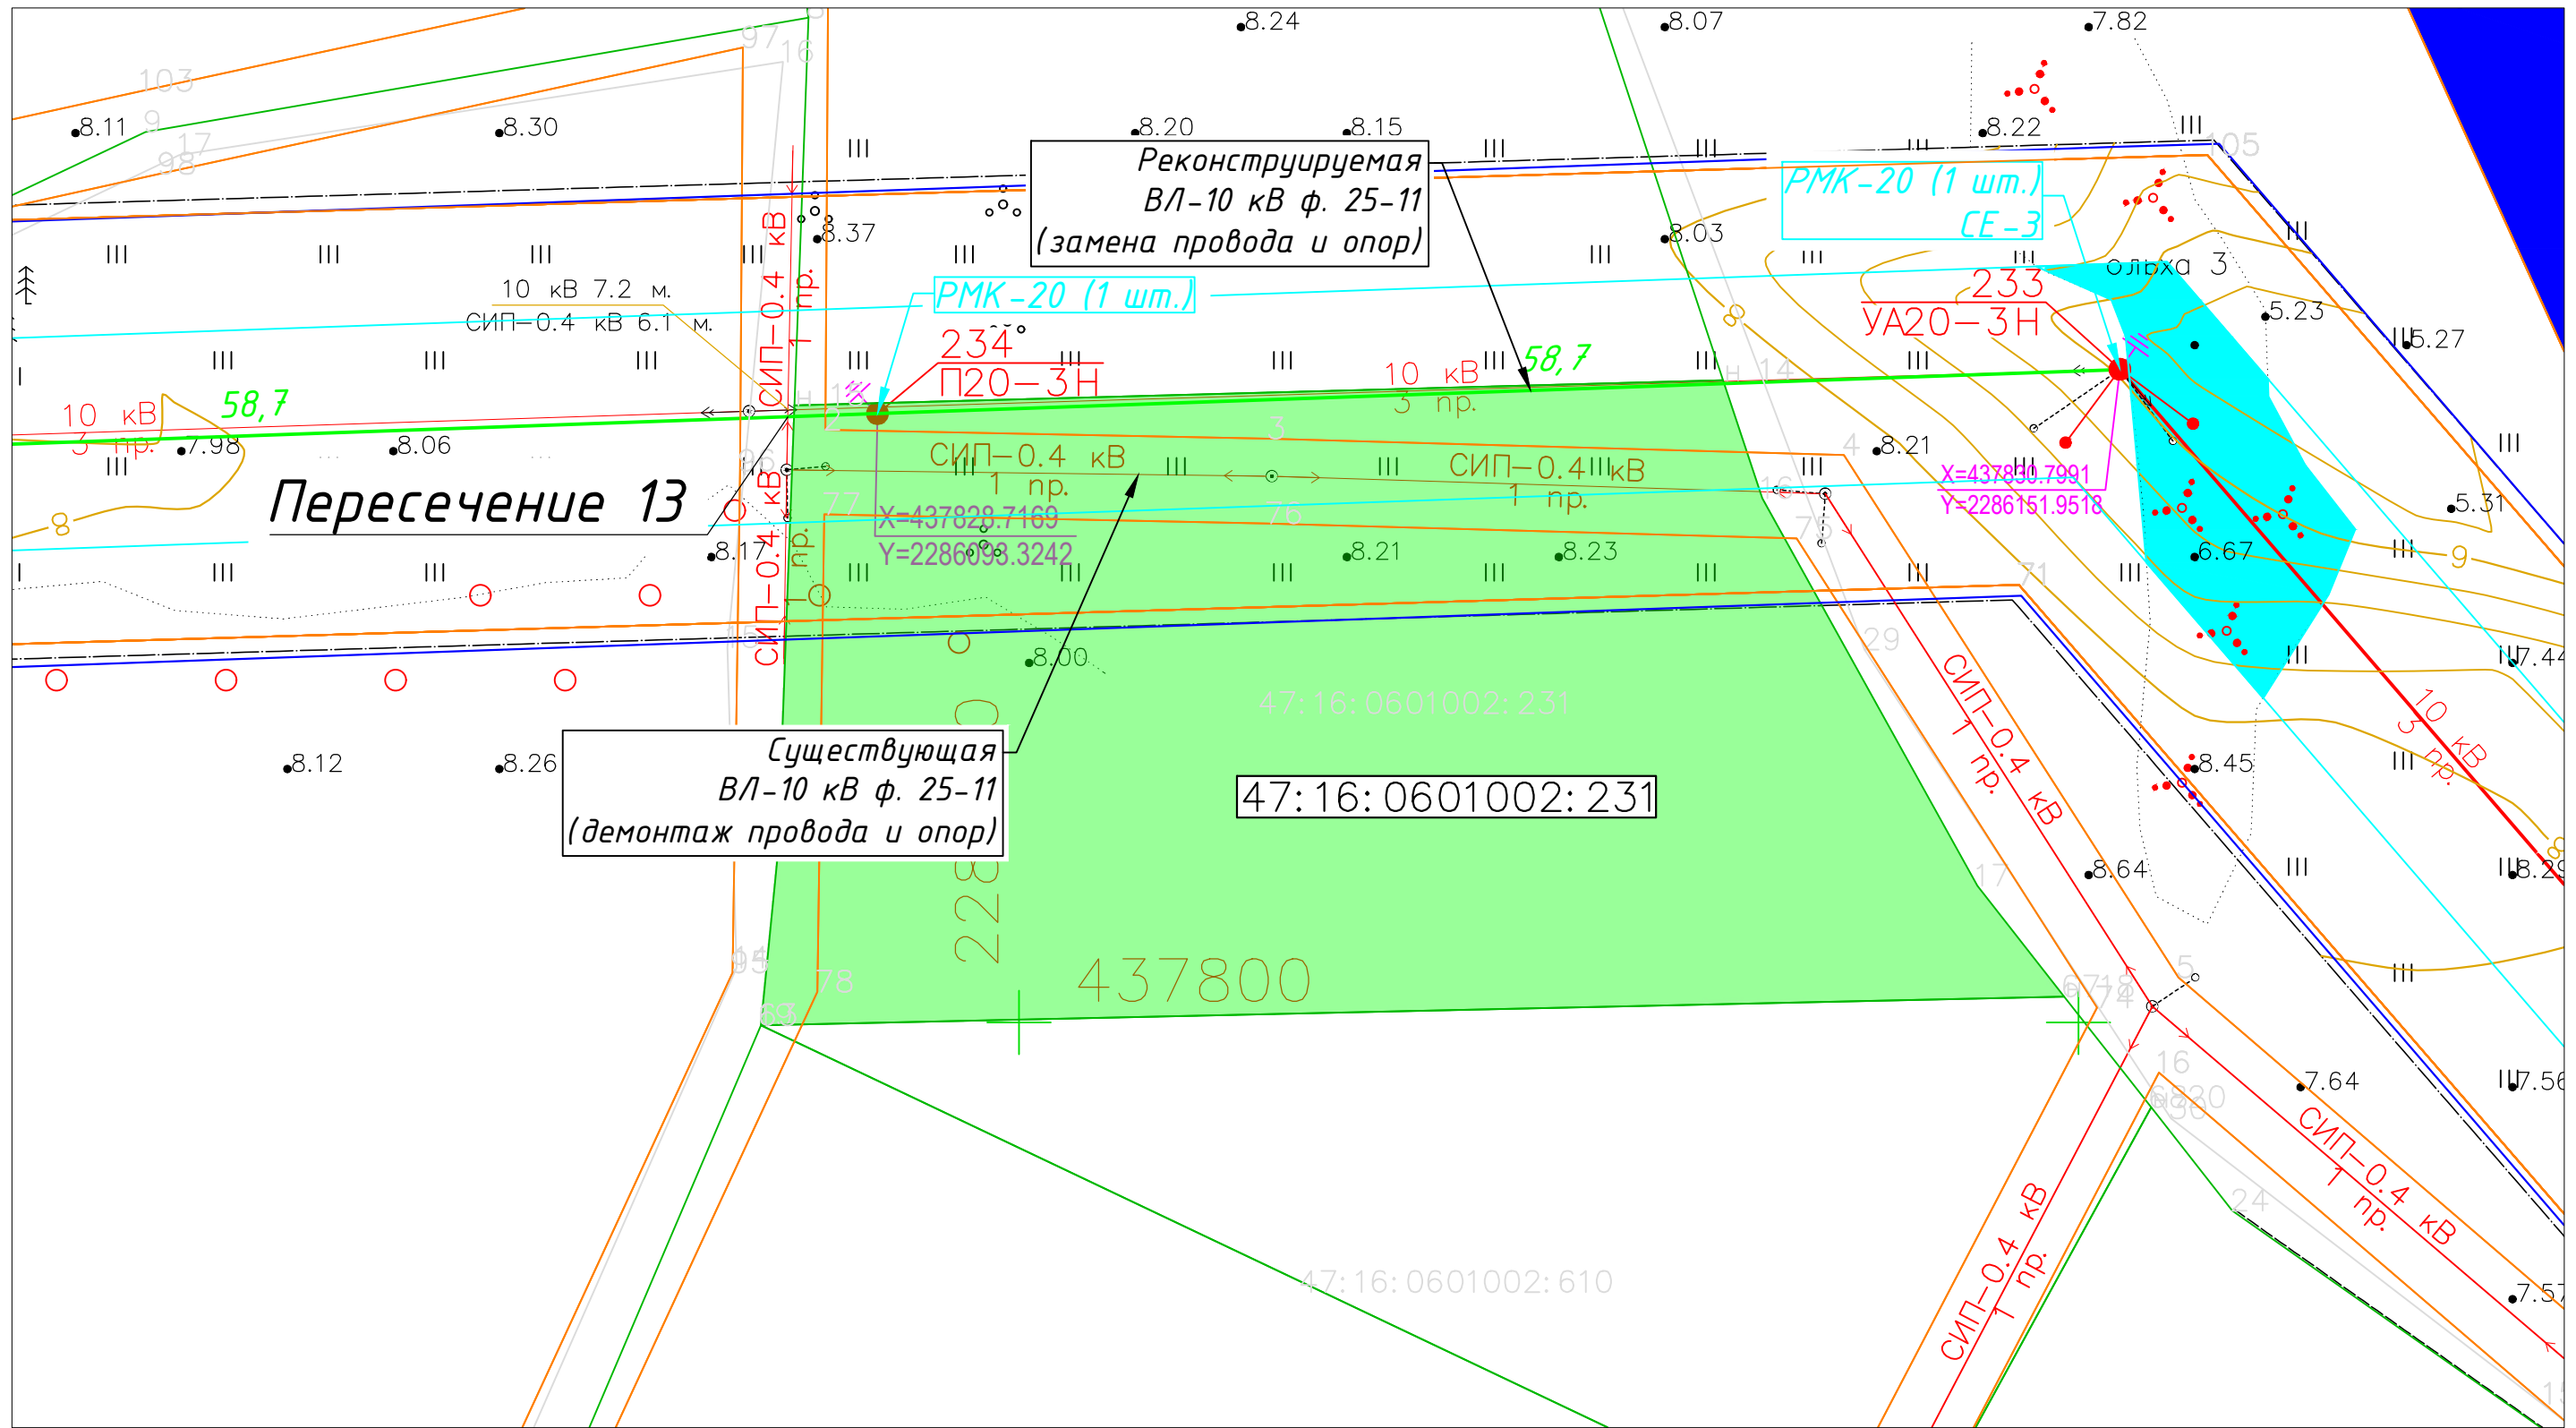

Условные обозначения


- - реконструируемая ВЛ-10 кВ ф. 25-11 (СИП-3 1x95);
- - охранный зона проектируемой ВЛ-10 кВ ф. 25-11;
- - существующая ВЛ-10 кВ ф. 25-11;
- - охранный зона существующих коммуникаций;
- - границы кадастрового участка;
- $\frac{212}{П20-3Н}$ - проектируемые опоры воздушной линии;
- \leftrightarrow - существующие опоры воздушной линии (демонтаж);

47:16:0602001:22 - кадастровый номер участка.

НЛЭС-25-11/2024-ЭС-ТКР						
Реконструкция ВЛ-10 кВ ф. 25-11 на участке ПС 35 кВ Сухое (ПС 25) до д. Лаврово в части замены опор и неизолированного провода на СИП, ориентировочной протяженностью 13 км и установкой автоматических коммутационных аппаратов, 1 шт. (ПНР)						
Изм.	Колуч.	Лист	№ док.	Подп.	Дата	
Разраб.	Рап				12.2024	
Проверил	Федоров				12.2024	
Н.контроль	Федоров				12.2024	
ГИП	Зинягина				12.2024	
Реконструкция сетей электроснабжения				Стадия	Лист	Листов
				Р	1	1
План реконструкции ВЛ-10 кВ				ООО "СЭТ" г. Санкт-Петербург		

Согласовано

	Взам. инв. №	
	Подп. и дата	
	Инв. № подл.	

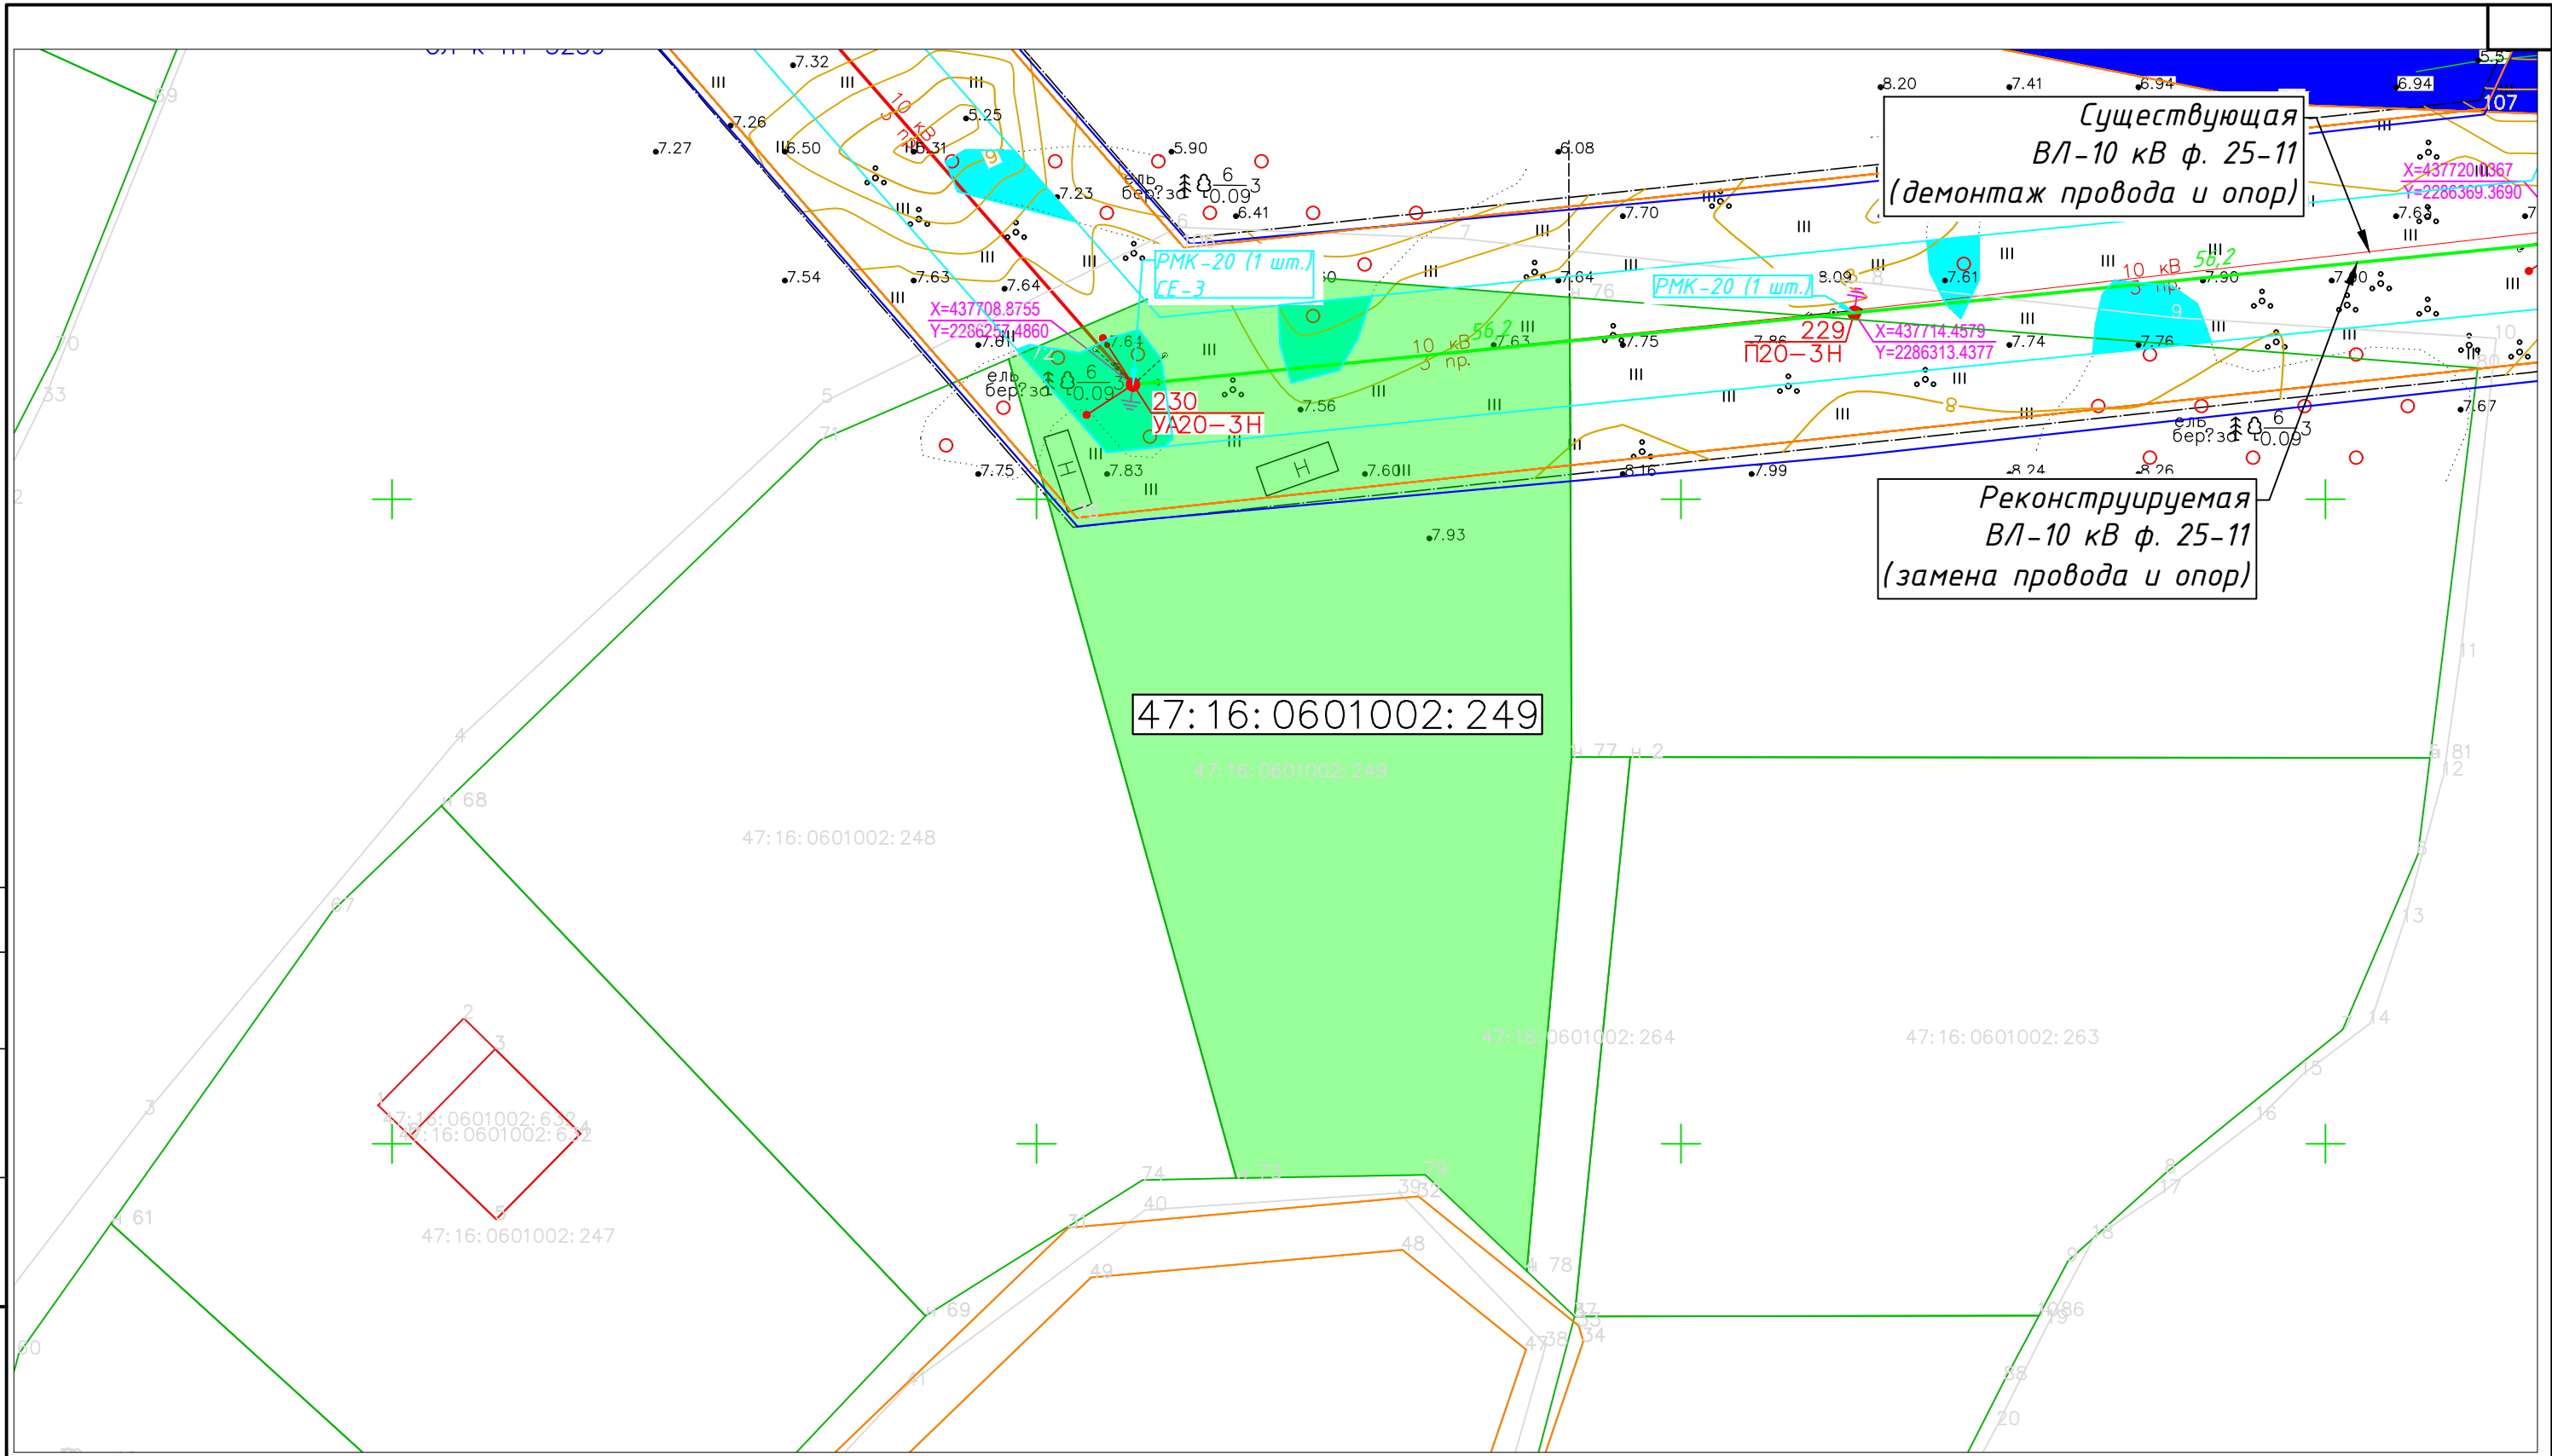


Условные обозначения

- - реконструируемая ВЛ-10 кВ ф. 25-11 (СИП-3 1x95);
- - охранная зона проектируемой ВЛ-10 кВ ф. 25-11;
- - существующая ВЛ-10 кВ ф. 25-11;
- - охранная зона существующих коммуникаций;
- - границы кадастрового участка;
- 212 / П20-3Н - проектируемые опоры воздушной линии;
- 230 - существующие опоры воздушной линии (демонтаж);
- 47:16:0602001:22 - кадастровый номер участка.

Изм.	Кол.уч.	Лист	№ док.	Подп.	Дата
Разраб.		Рап		<i>[Signature]</i>	12.2024
Проверил		Федоров		<i>[Signature]</i>	12.2024
Н.контроль		Федоров		<i>[Signature]</i>	12.2024
ГИП		Зинягина		<i>[Signature]</i>	12.2024

НЛЭС-25-11/2024-ЭС-ТКР						
Реконструкция ВЛ-10 кВ ф. 25-11 на участке ПС 35 кВ Сухое (ПС 25) до д. Лаврово в части замены опор и неизолированного провода на СИП, ориентировочной протяженностью 13 км и установкой автоматических коммутационных аппаратов, 1 шт. (ПИР)						
Реконструкция сетей электроснабжения				Стадия	Лист	Листов
				Р	1	1
План реконструкции ВЛ-10 кВ				ООО "СЭТ" г. Санкт-Петербург		

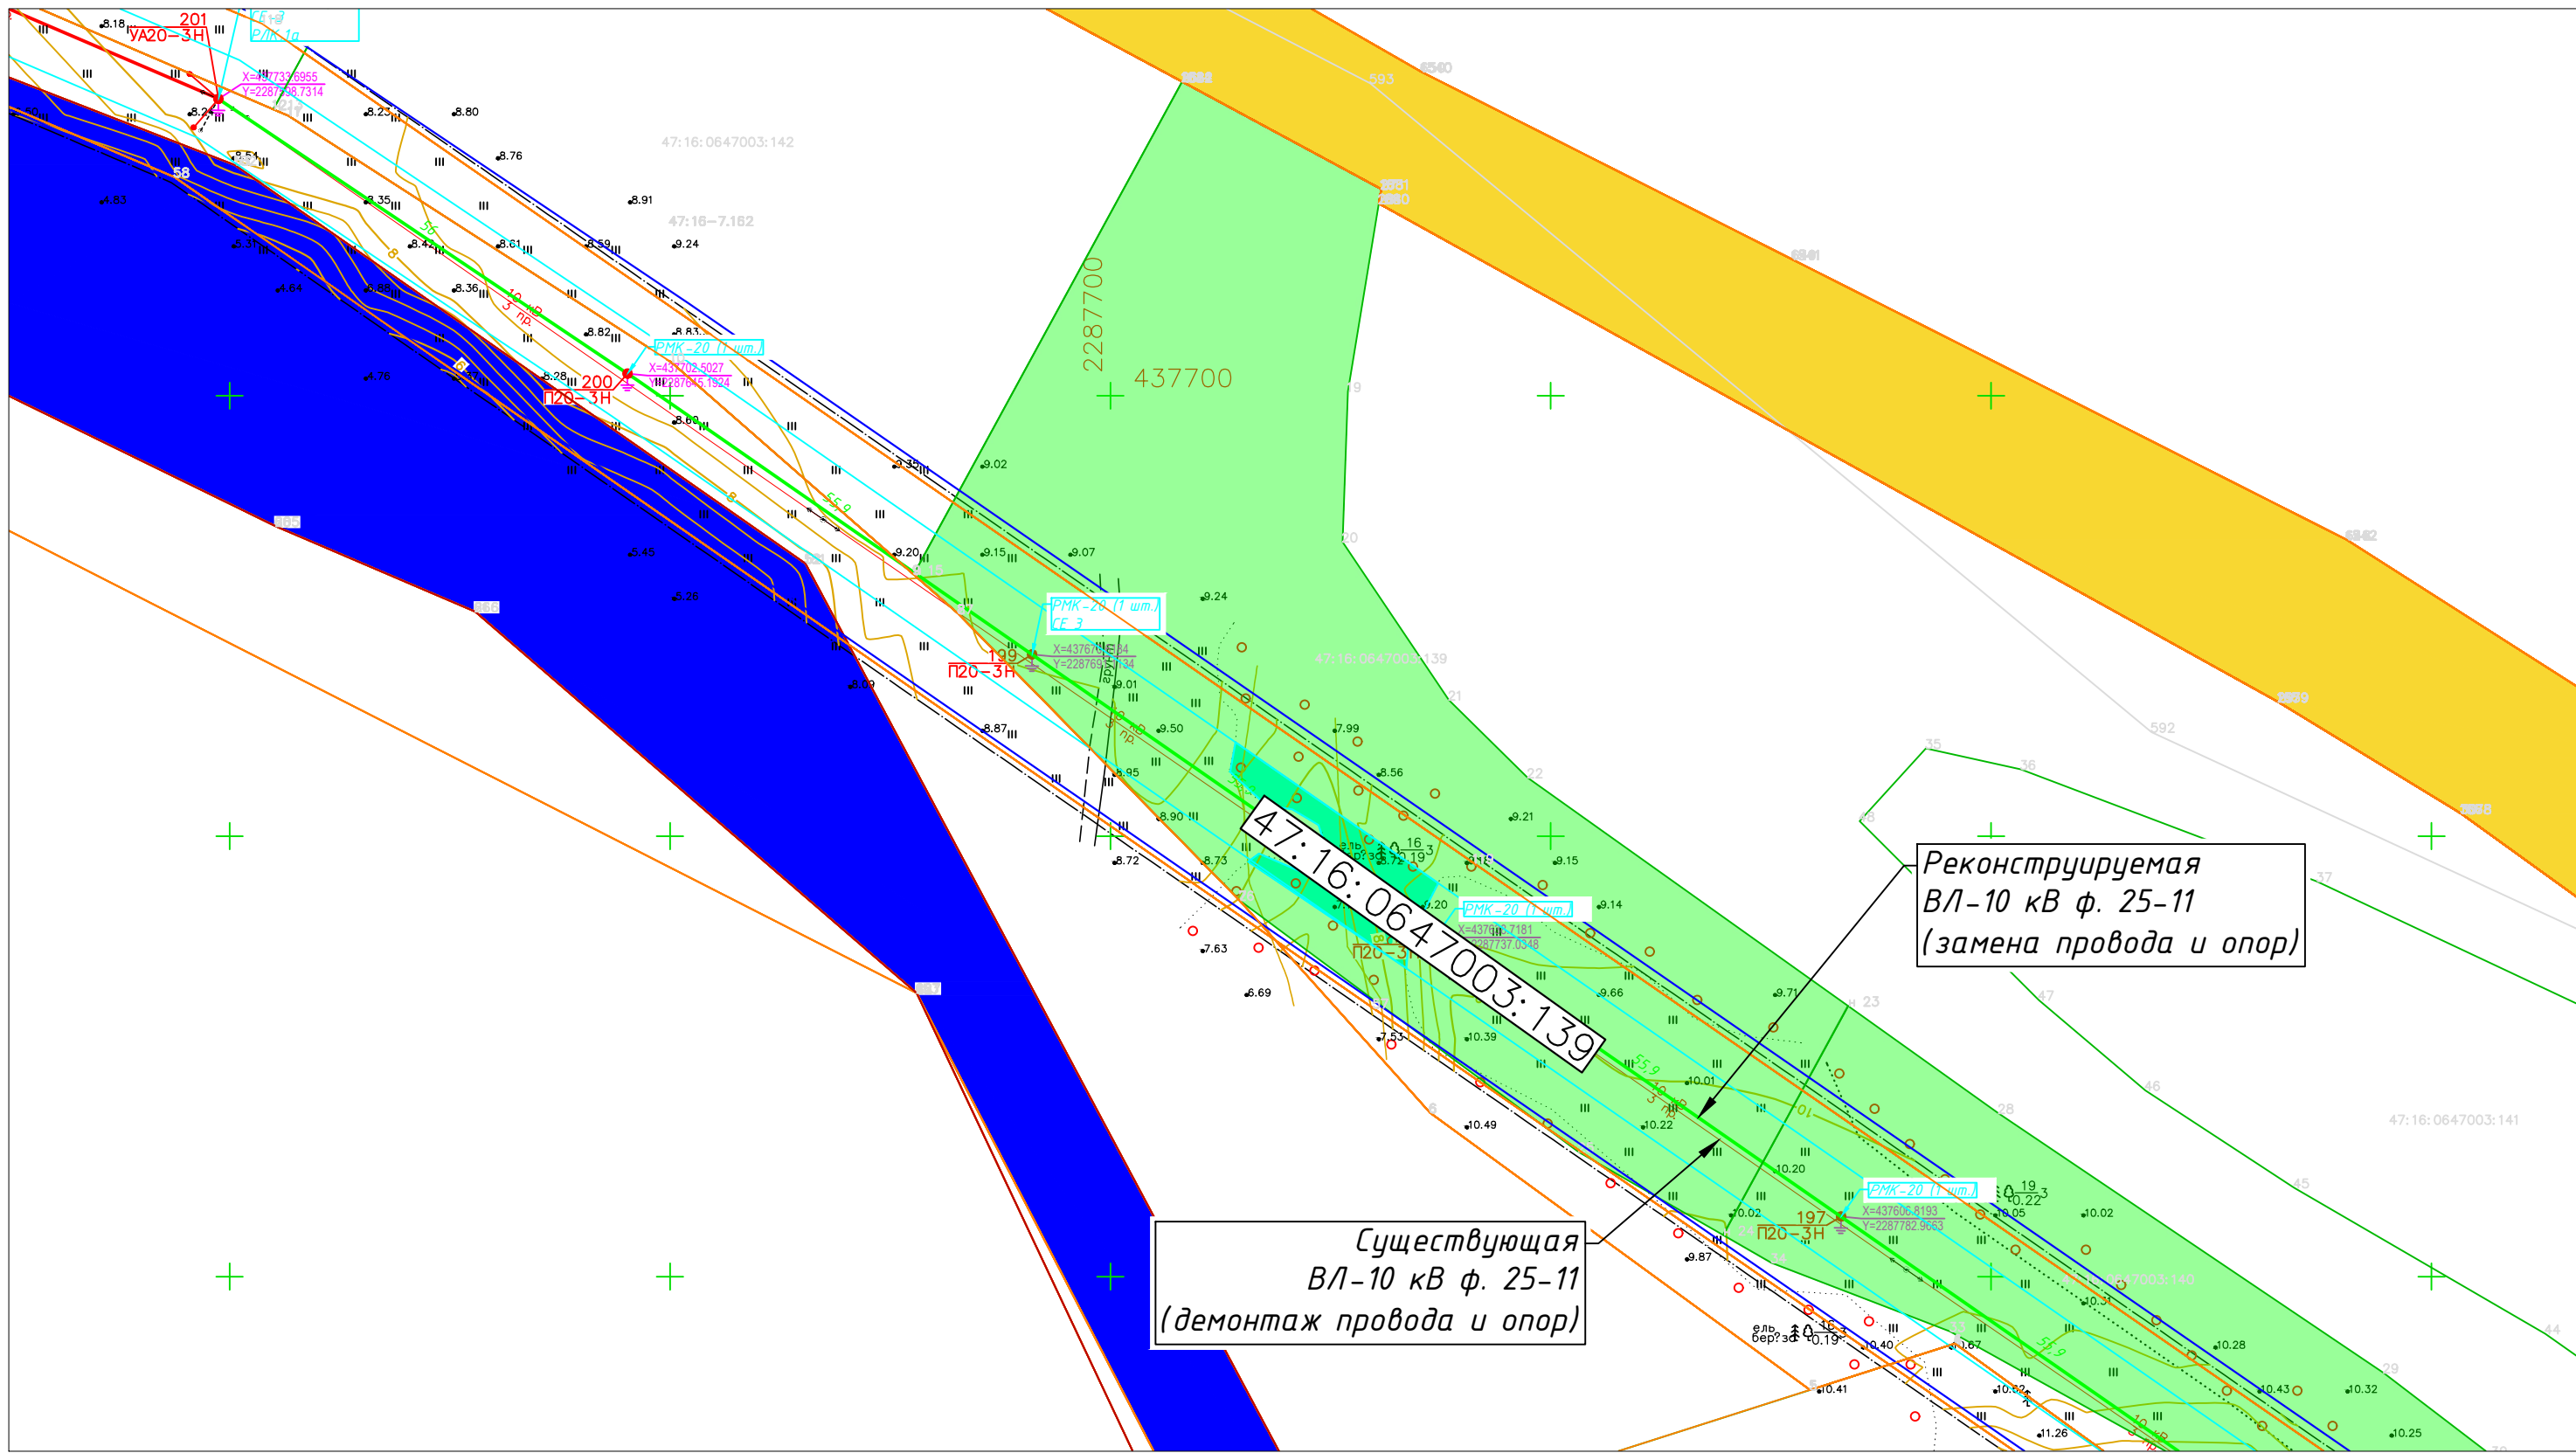

Реконструируемая
ВЛ-10 кВ ф. 25-11
(замена провода и опор)

Существующая
ВЛ-10 кВ ф. 25-11
(демонтаж провода и опор)

Условные обозначения

- - реконструируемая ВЛ-10 кВ ф. 25-11 (СИП-3 1x95);
- - охранная зона проектируемой ВЛ-10 кВ ф. 25-11;
- - существующая ВЛ-10 кВ ф. 25-11;
- - охранная зона существующих коммуникаций;
- - границы кадастрового участка;
- - проектируемые опоры воздушной линии;
- + - существующие опоры воздушной линии (демонтаж);

47:16:0602001:22 - кадастровый номер участка.

НЛЭС-25-11/2024-ЭС-ТКР

Реконструкция ВЛ-10 кВ ф. 25-11 на участке ПС 35 кВ Сухое (ПС 25) до д. Лаврово в части замены опор и неизолированного провода на СИП, ориентировочной протяженностью 13 км и установкой автоматических коммутационных аппаратов, 1 шт. (ПИР)


Изм.	Кол.уч.	Лист	№ док.	Подп.	Дата	Реконструкция сетей электроснабжения	Стадия	Лист	Листов
Разраб.		Рап		<i>[Подпись]</i>	12.2024			Р	1
Проверил		Федоров		<i>[Подпись]</i>	12.2024				
Н.контроль		Федоров		<i>[Подпись]</i>	12.2024	План реконструкции ВЛ-10 кВ	ООО "СЭТ" г. Санкт-Петербург		
ГИП		Зинягина		<i>[Подпись]</i>	12.2024				

Согласовано

Взам. инв. №

Подп. и дата

Инв. № подл.

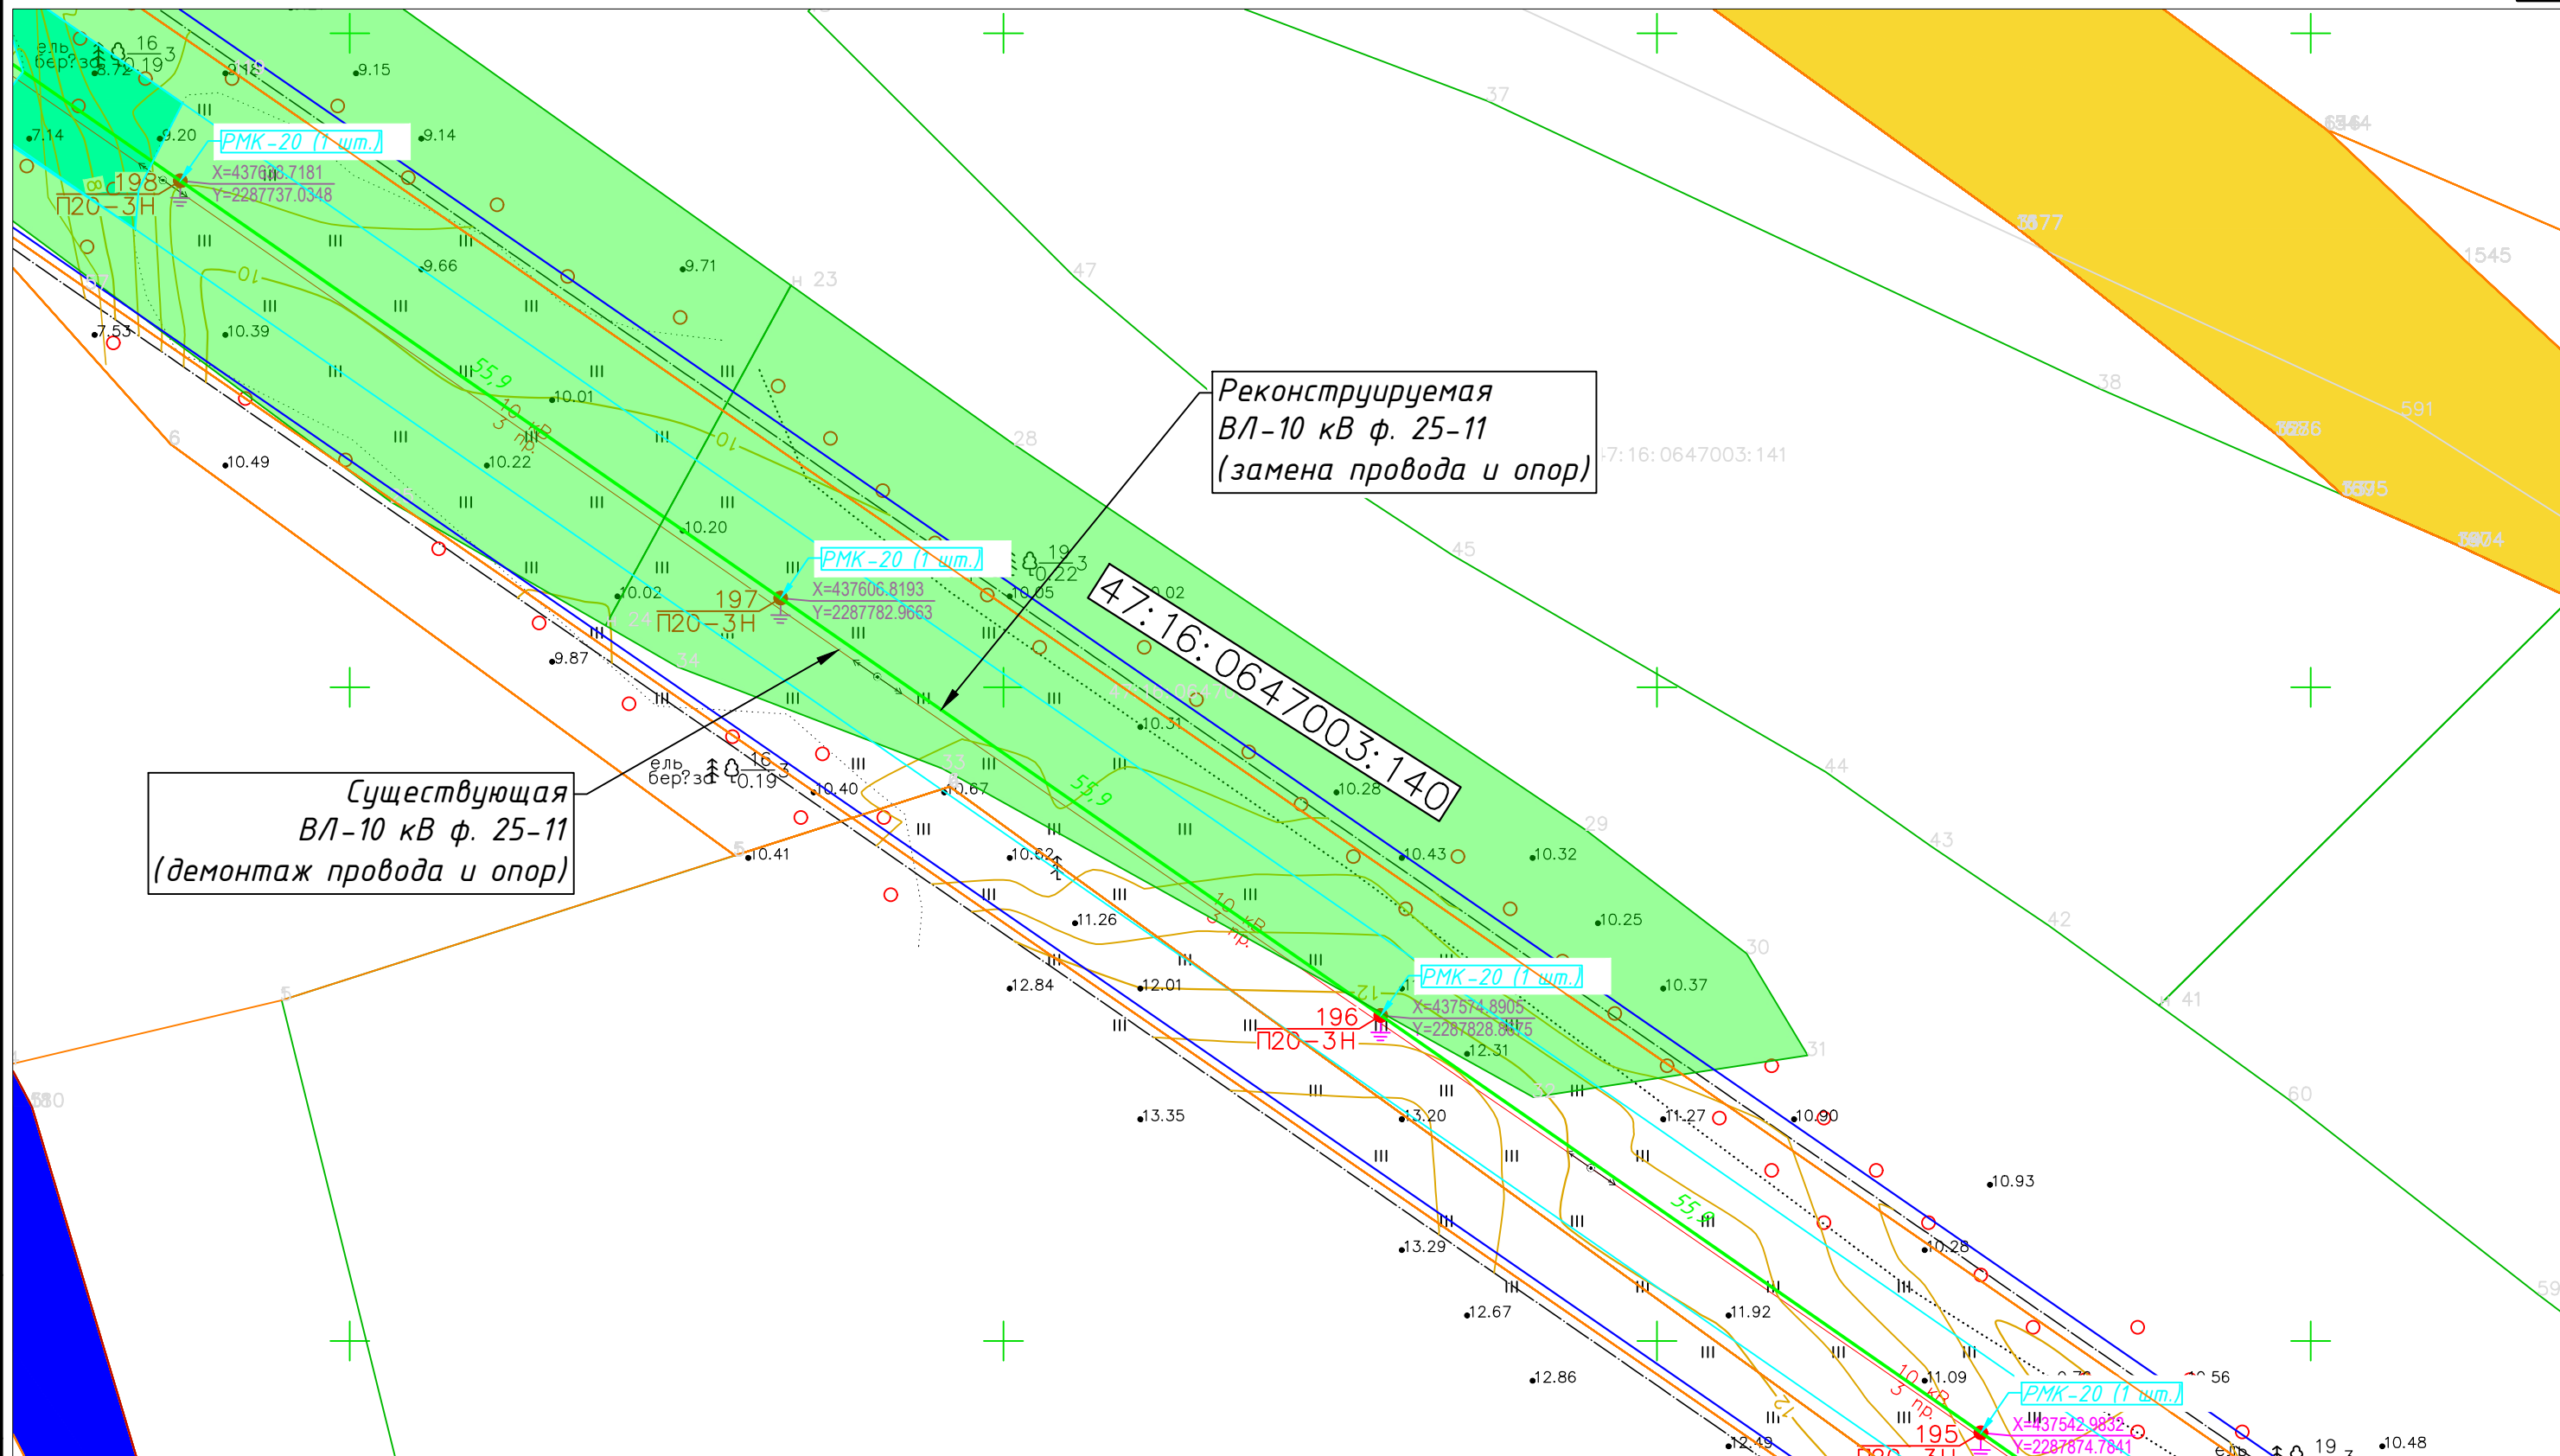

Реконструируемая
ВЛ-10 кВ ф. 25-11
(замена провода и опор)

Существующая
ВЛ-10 кВ ф. 25-11
(демонтаж провода и опор)

Условные обозначения

- - реконструируемая ВЛ-10 кВ ф. 25-11 (СИП-3 1x95);
 - - охранная зона проектируемой ВЛ-10 кВ ф. 25-11;
 - - существующая ВЛ-10 кВ ф. 25-11;
 - - охранная зона существующих коммуникаций;
 - - границы кадастрового участка;
 - - проектируемые опоры воздушной линии;
 - - существующие опоры воздушной линии (демонтаж);
- 47:16:0602001:22 - кадастровый номер участка.

Изм.	Кол.уч.	Лист	№ док.	Подп.	Дата
Разраб.	Рап			<i>[Signature]</i>	12.2024
Проверил	Федоров			<i>[Signature]</i>	12.2024
Н.контроль	Федоров			<i>[Signature]</i>	12.2024
ГИП	Зинягина			<i>[Signature]</i>	12.2024

НЛЭС-25-11/2024-ЭС-ТКР

Реконструкция ВЛ-10 кВ ф. 25-11 на участке ПС 35 кВ Сухое (ПС 25) до д. Лаврово в части замены опор и неизолированного провода на СИП, ориентировочной протяженностью 13 км и установкой автоматических коммутационных аппаратов, 1 шт. (ПИР)


Стадия	Лист	Листов

План реконструкции ВЛ-10 кВ

ООО "СЭТ"
г. Санкт-Петербург

Согласовано

Взам. инв. №	
Подп. и дата	
Инв. № подл.	

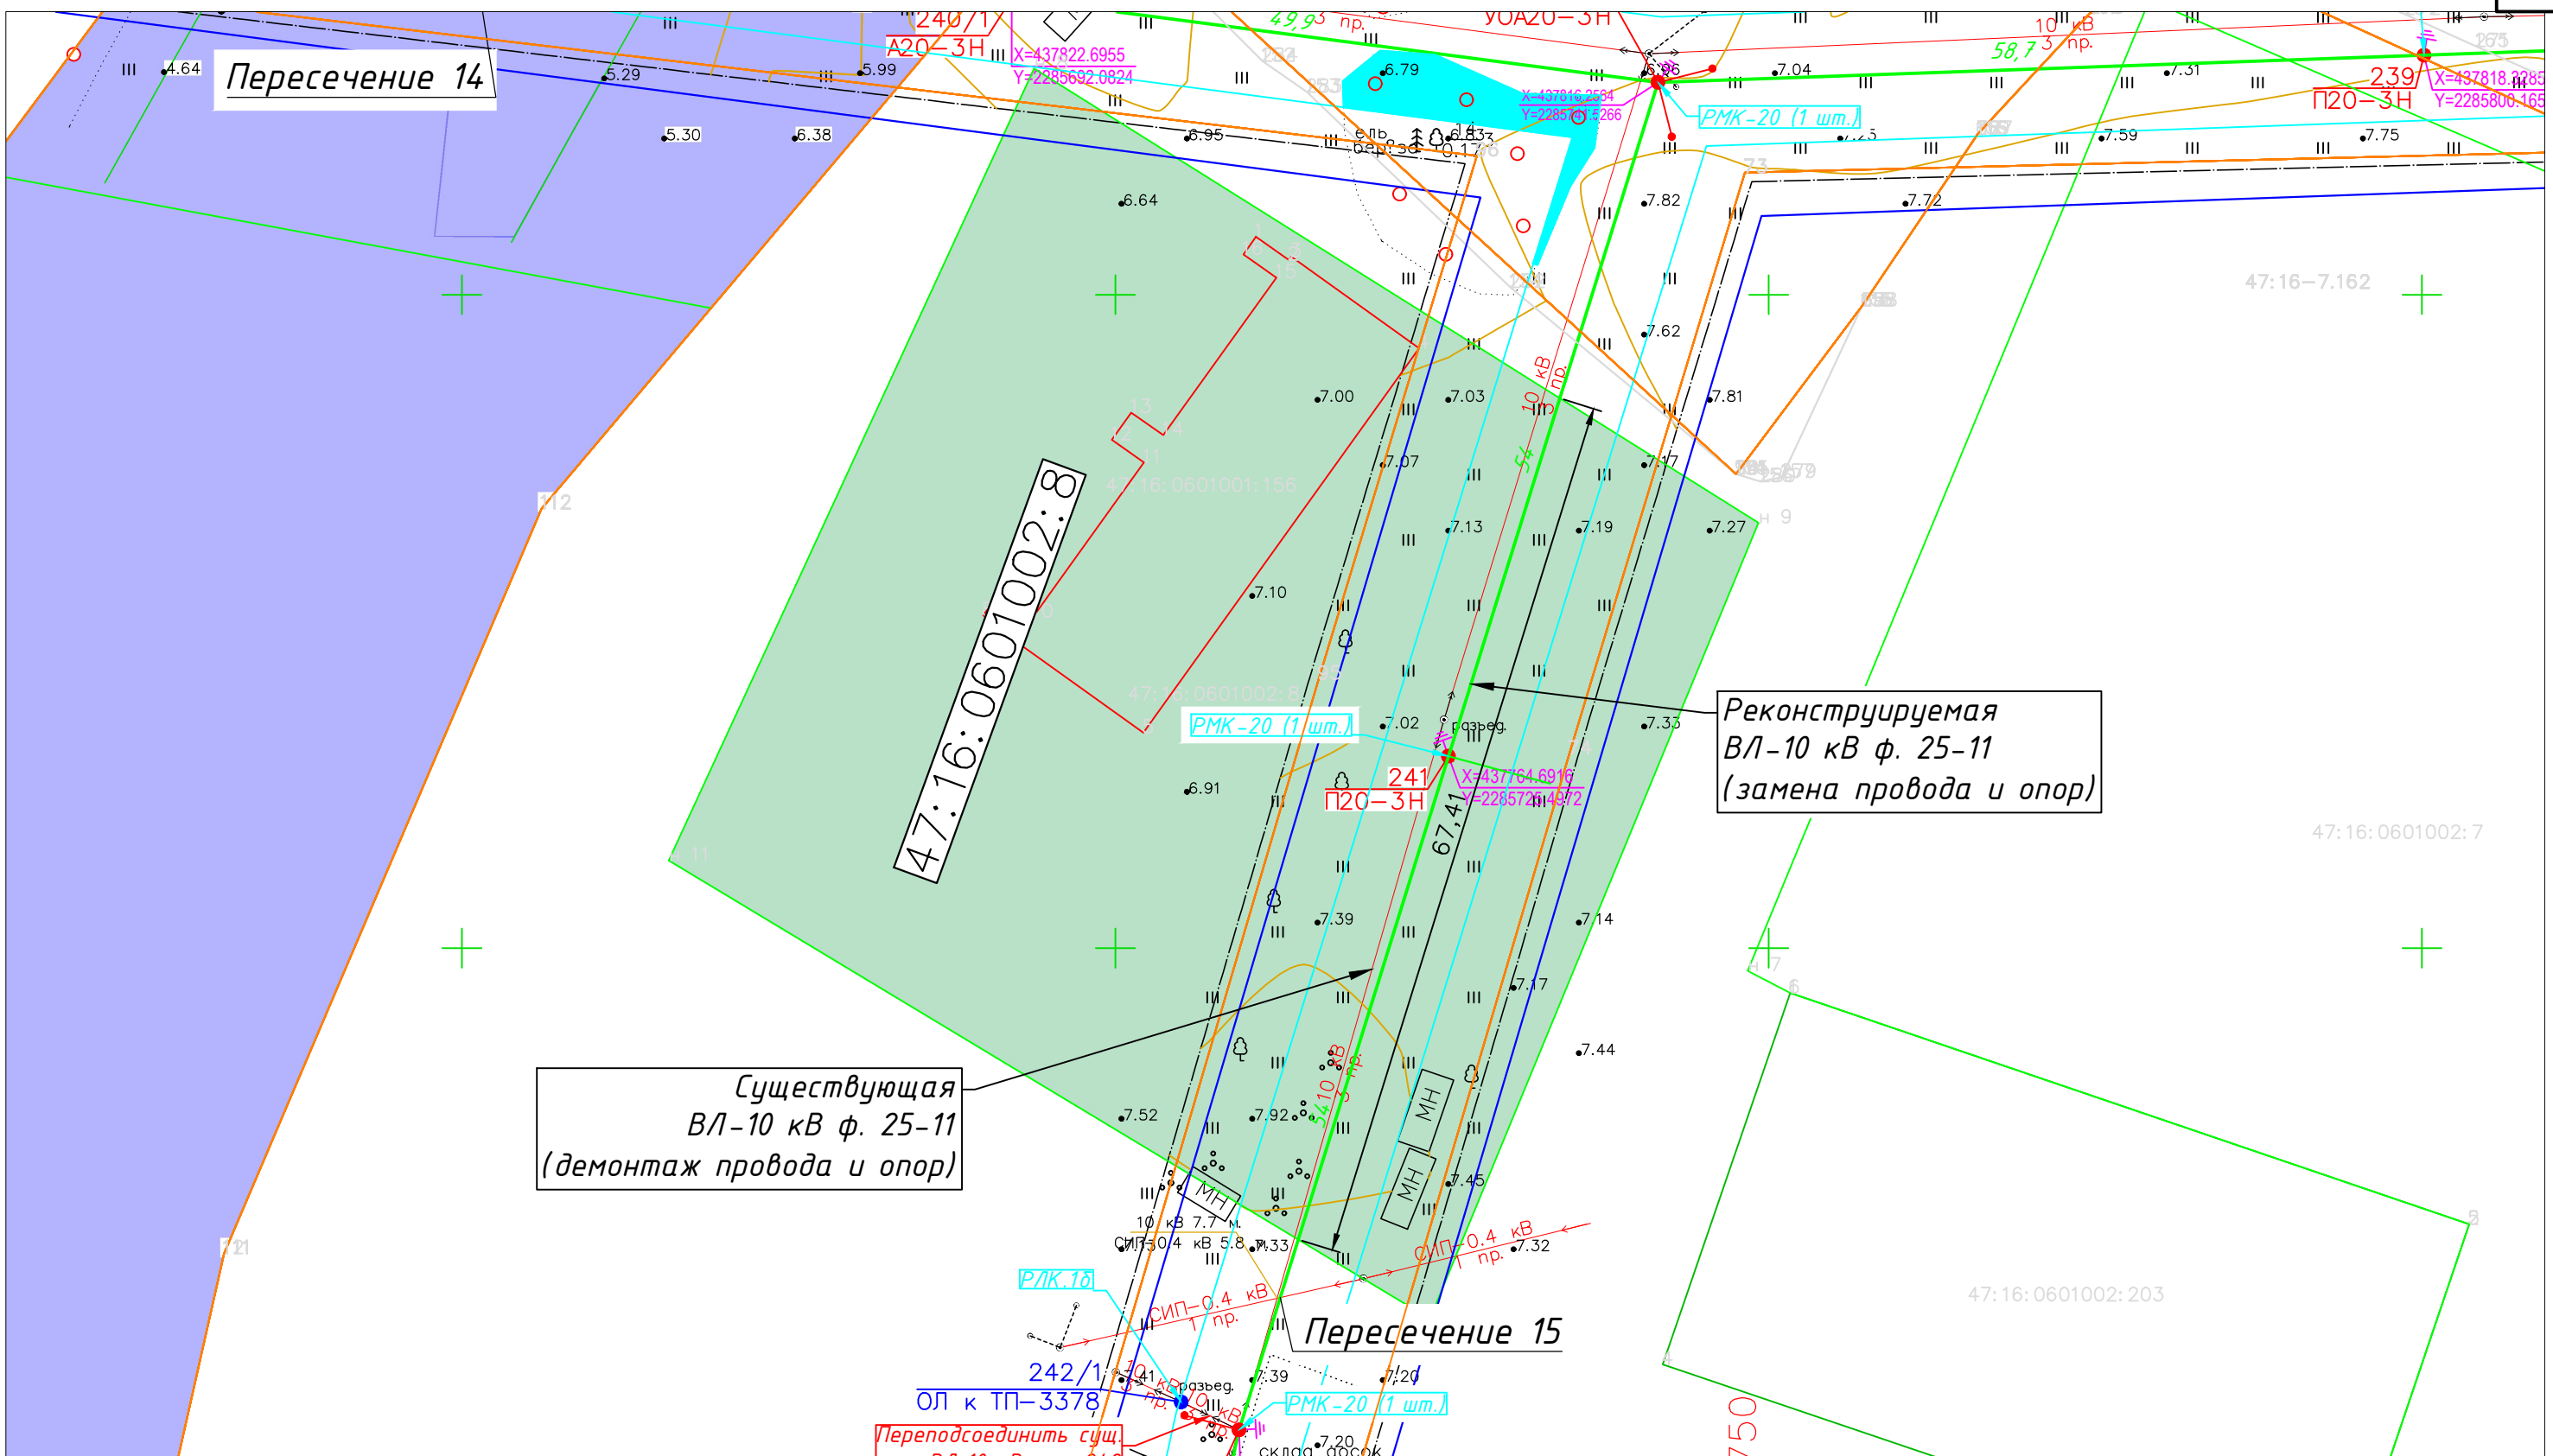

Условные обозначения

- - реконструируемая ВЛ-10 кВ ф. 25-11 (СИП-3 1x95);
 - - охранный зона проектируемой ВЛ-10 кВ ф. 25-11;
 - - существующая ВЛ-10 кВ ф. 25-11;
 - - охранный зона существующих коммуникаций;
 - - границы кадастрового участка;
 - - проектируемые опоры воздушной линии;
 - 47:16:0601002:8 - кадастровый номер участка.
- ↕ - существующие опоры воздушной линии (демонтаж);

НЛЭС-25-11/2024-ЭС-ТКР

Реконструкция ВЛ-10 кВ ф. 25-11 на участке ПС 35 кВ Сухое (ПС 25) до д. Лаврово в части замены опор и неизолированного провода на СИП, ориентировочной протяженностью 13 км и установкой автоматических коммутационных аппаратов, 1 шт. (ПИР)

Изм.	Кол.уч.	Лист	№ док.	Подп.	Дата
Разраб.	Рап			<i>[Signature]</i>	12.2024
Проверил	Федоров			<i>[Signature]</i>	12.2024
Н.контроль	Федоров			<i>[Signature]</i>	12.2024
ГИП	Зинягина			<i>[Signature]</i>	12.2024

Стадия	Лист	Листов


Реконструкция сетей электроснабжения

План реконструкции ВЛ-10 кВ

ООО "СЭТ"
г. Санкт-Петербург

Согласовано

Взам. инв. №	
Подп. и дата	
Инв. № подл.	

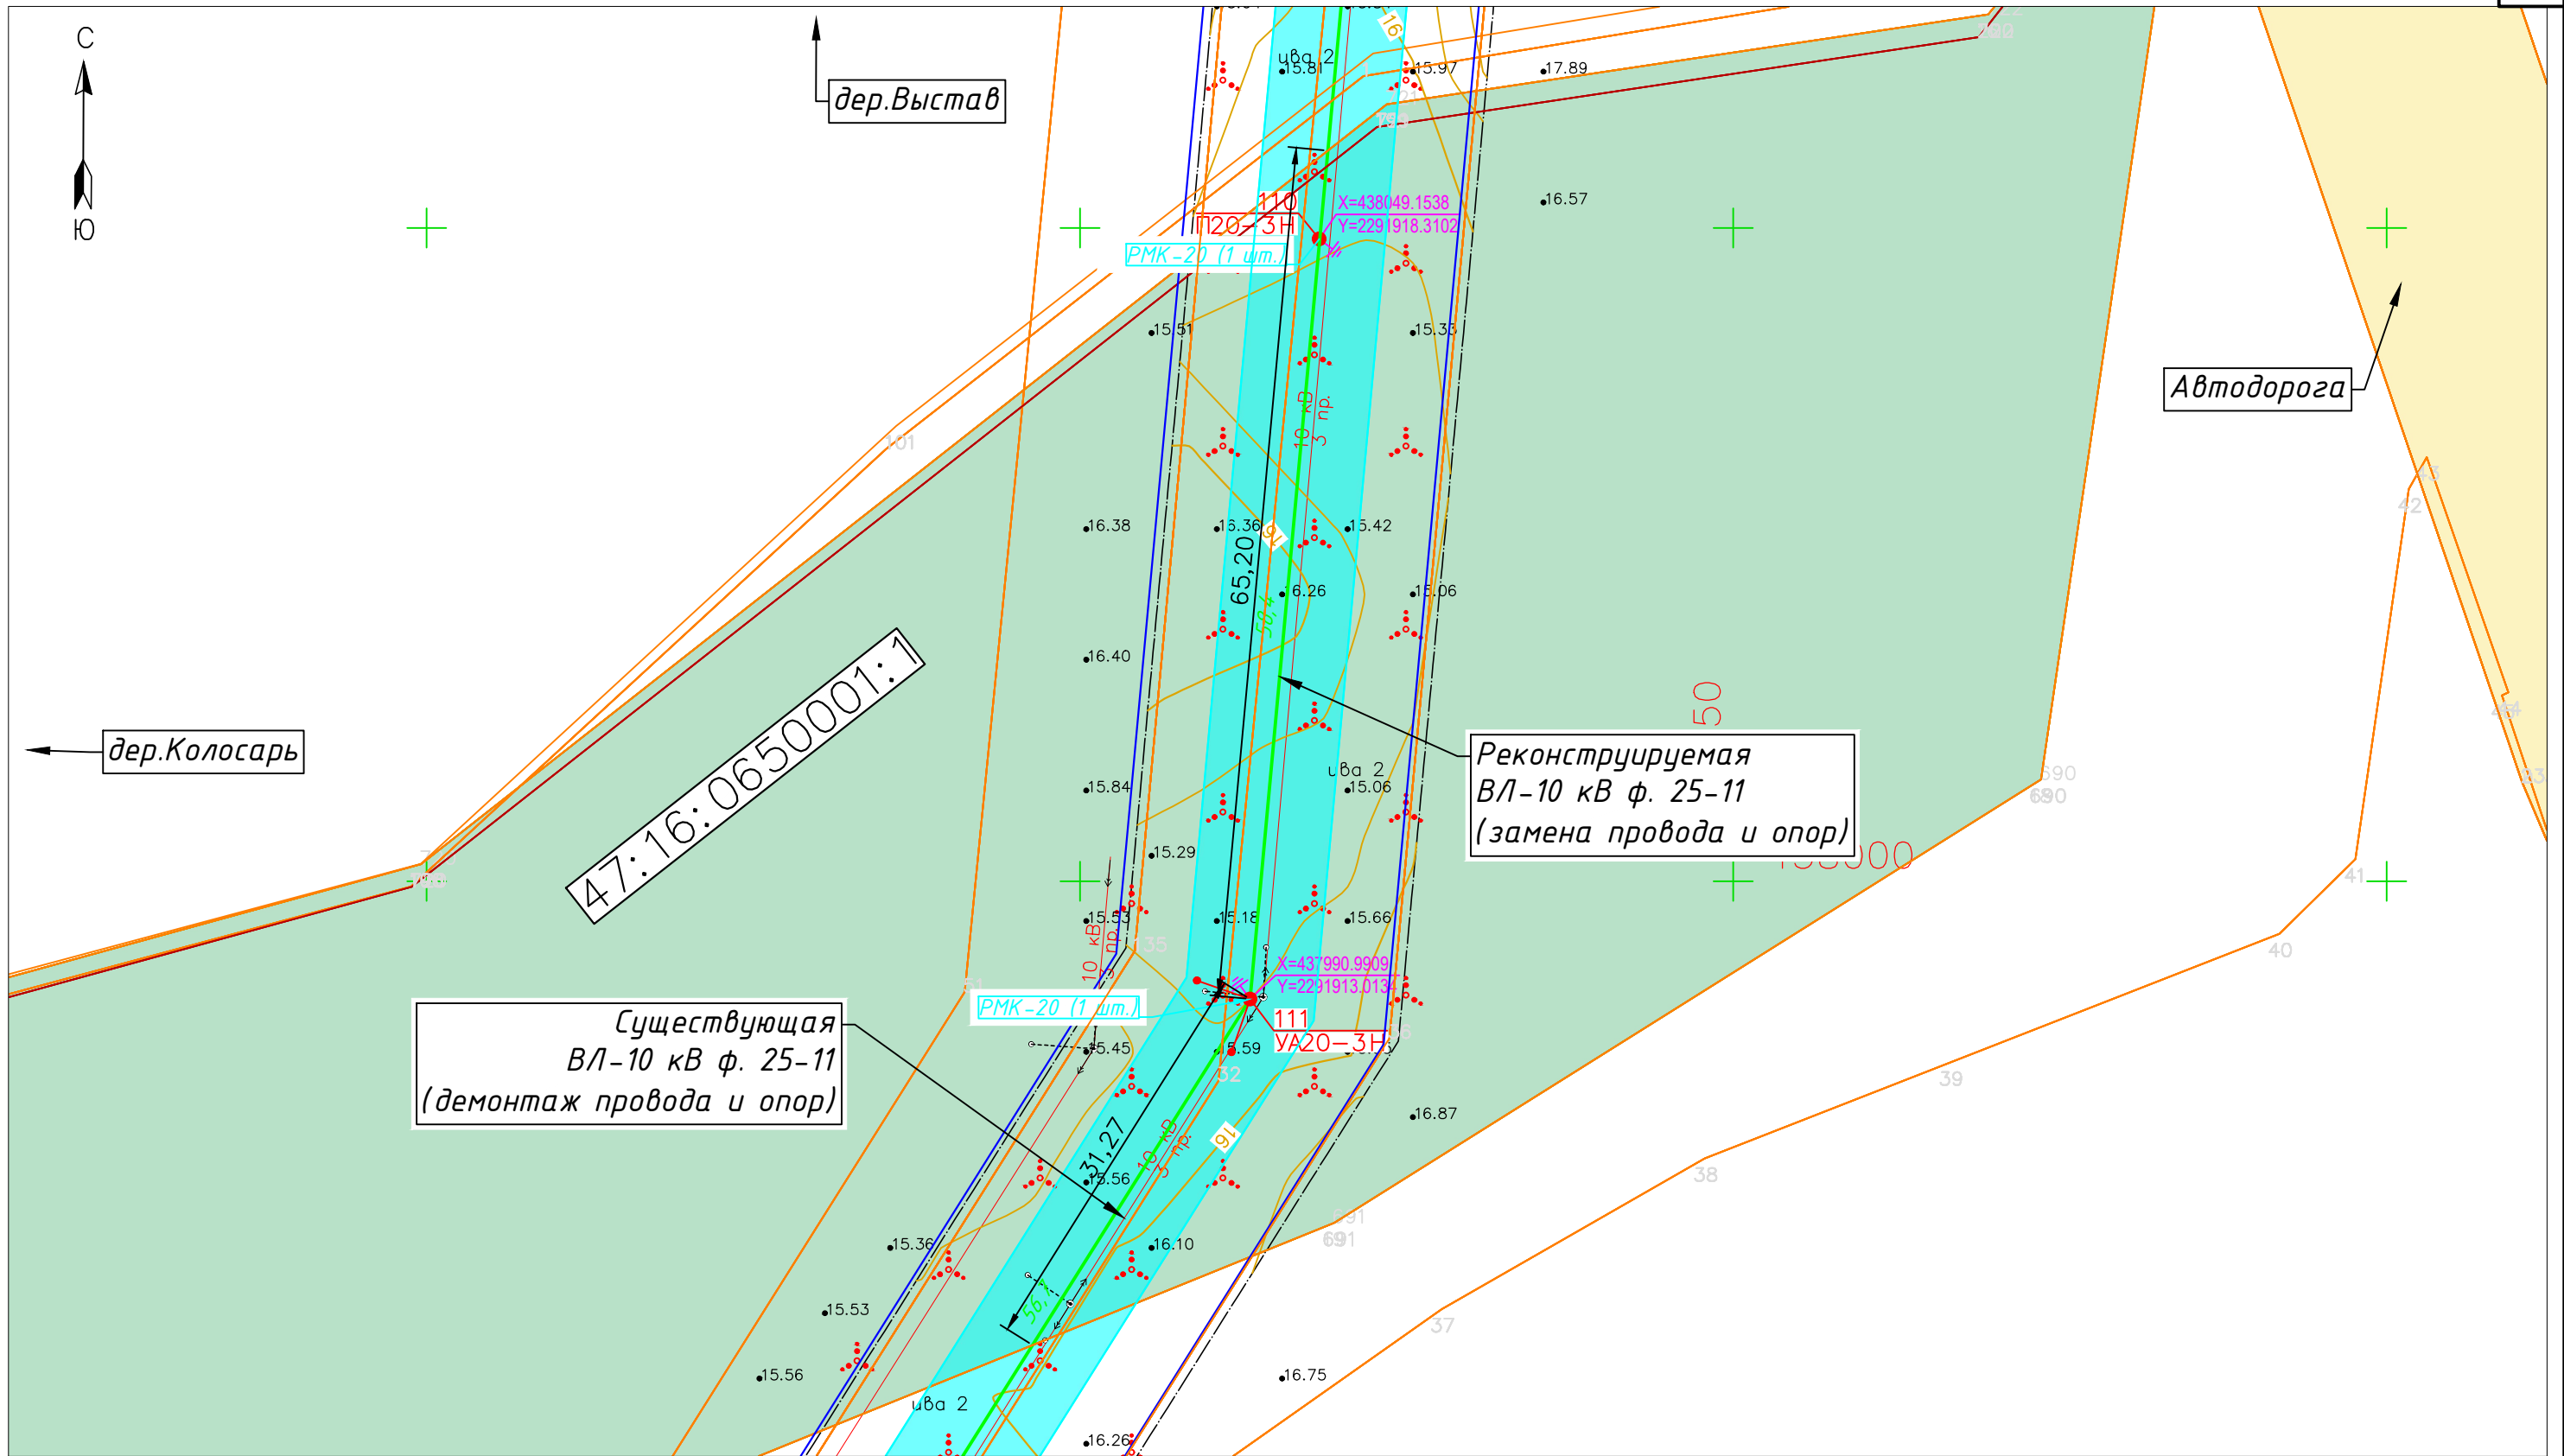

Существующая
ВЛ-10 кВ ф. 25-11
(демонтаж провода и опор)

Реконструируемая
ВЛ-10 кВ ф. 25-11
(замена провода и опор)

Условные обозначения

- - реконструируемая ВЛ-10 кВ ф. 25-11 (СИП-3 1x95);
 - - охранный зона проектируемой ВЛ-10 кВ ф. 25-11;
 - - существующая ВЛ-10 кВ ф. 25-11;
 - - охранный зона существующих коммуникаций;
 - - границы кадастрового участка;
 - - проектируемые опоры воздушной линии;
 - 47:16:0601002:8 - кадастровый номер участка.
- ↕ - существующие опоры воздушной линии (демонтаж);

Изм.	Кол.уч.	Лист	№ док.	Подп.	Дата
Разраб.	Рап			<i>[Signature]</i>	01.2025
Проверил	Федоров			<i>[Signature]</i>	01.2025
Н.контроль	Федоров			<i>[Signature]</i>	01.2025
ГИП	Зинягина			<i>[Signature]</i>	01.2025

НЛЭС-25-11/2024-ЭС-ТКР

Реконструкция ВЛ-10 кВ ф. 25-11 на участке ПС 35 кВ Сухое (ПС 25) до д. Лаврово в части замены опор и неизолированного провода на СИП, ориентировочной протяженностью 13 км и установкой автоматических коммутационных аппаратов, 1 шт. (ПИР)


Стадия	Лист	Листов

План реконструкции ВЛ-10 кВ

ООО "СЭТ"
г. Санкт-Петербург

Согласовано

Взам. инв. №	
Подп. и дата	
Инв. № подл.	

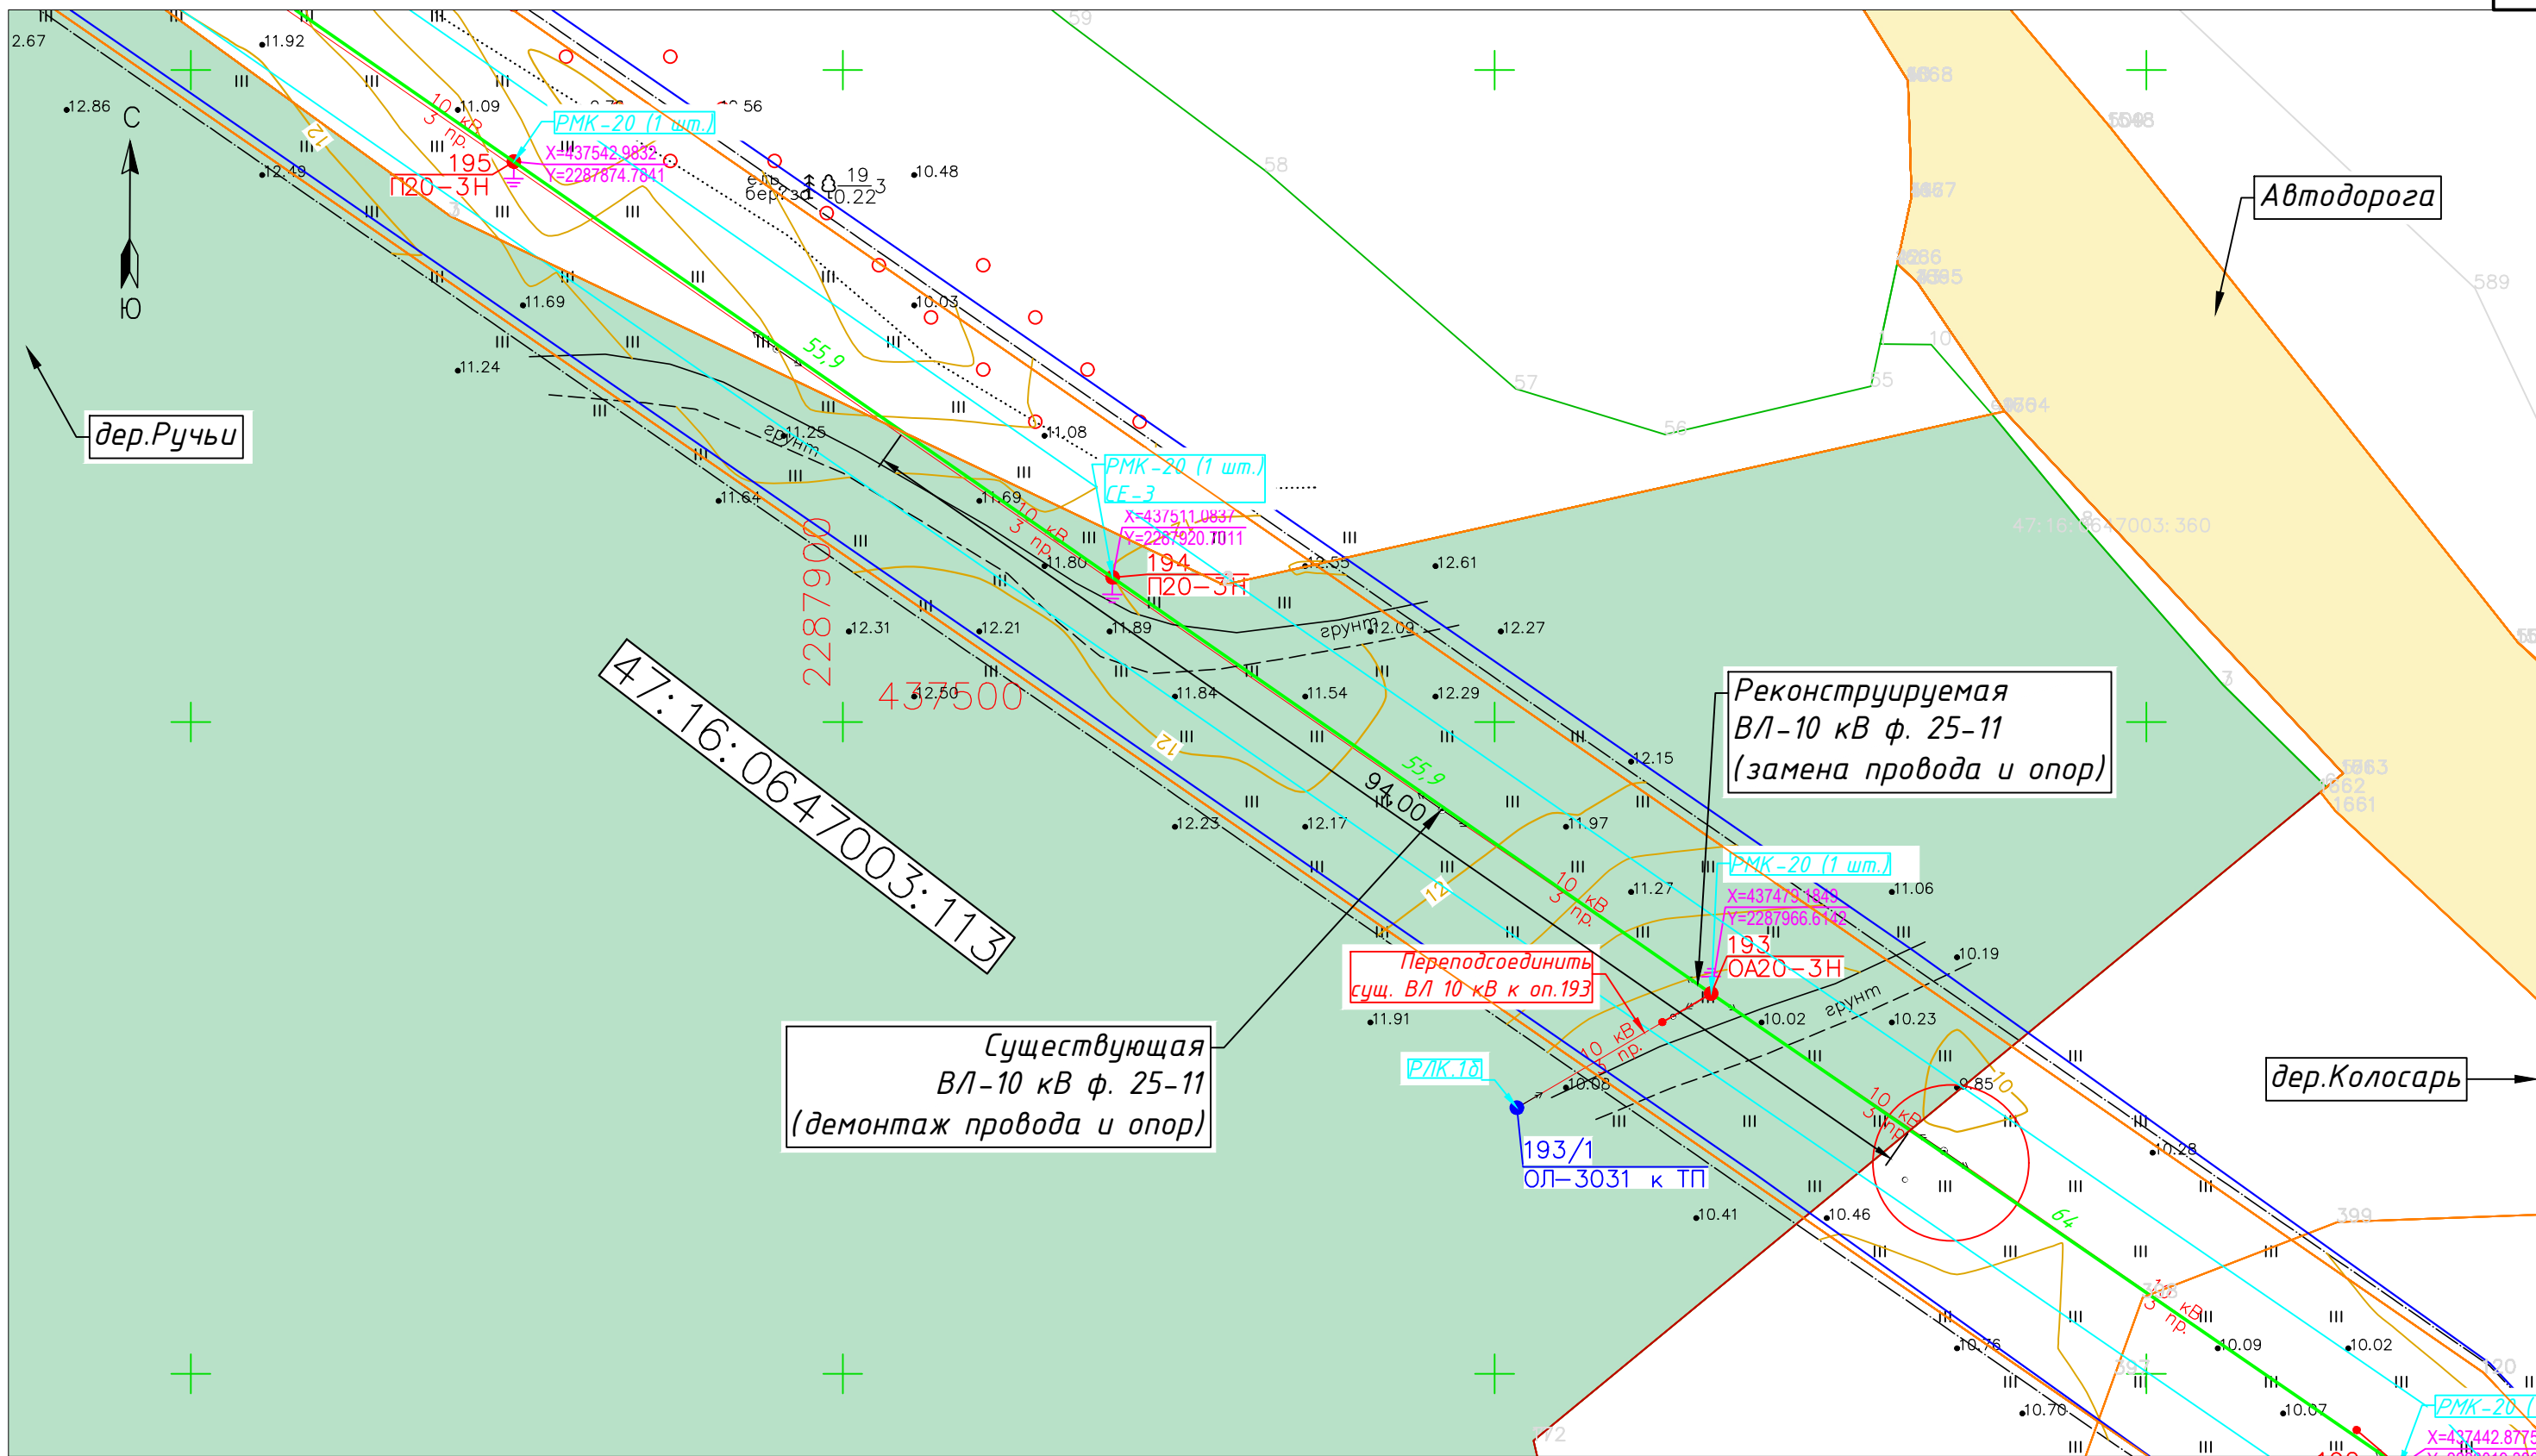

Условные обозначения

- - реконструируемая ВЛ-10 кВ ф. 25-11 (СИП-3 1x95);
 - - охранная зона проектируемой ВЛ-10 кВ ф. 25-11;
 - - существующая ВЛ-10 кВ ф. 25-11;
 - - охранная зона существующих коммуникаций;
 - - границы кадастрового участка;
 - - проектируемые опоры воздушной линии;
 - - существующие опоры воздушной линии (демонтаж);
- 47:16:0647003:113 - кадастровый номер участка.

НЛЭС-25-11/2024-ЭС-ТКР

Реконструкция ВЛ-10 кВ ф. 25-11 на участке ПС 35 кВ Сухое (ПС 25) до д. Лаврово в части замены опор и неизолированного провода на СИП, ориентировочной протяженностью 13 км и установкой автоматических коммутационных аппаратов, 1 шт. (ПИР)


Изм.	Колуч.	Лист	№ док.	Подп.	Дата	Реконструкция сетей электроснабжения	Стадия	Лист	Листов
Разраб.	Рап			<i>[Signature]</i>	01.2025		Реконструкция сетей электроснабжения	Р	1
Проверил	Федоров			<i>[Signature]</i>	01.2025				
Н.контроль	Федоров			<i>[Signature]</i>	01.2025	План реконструкции ВЛ-10 кВ	ООО "СЭТ" г. Санкт-Петербург		
ГИП	Зинягина			<i>[Signature]</i>	01.2025				

Согласовано

Взам. инв. №

Подп. и дата

Инв. № подл.

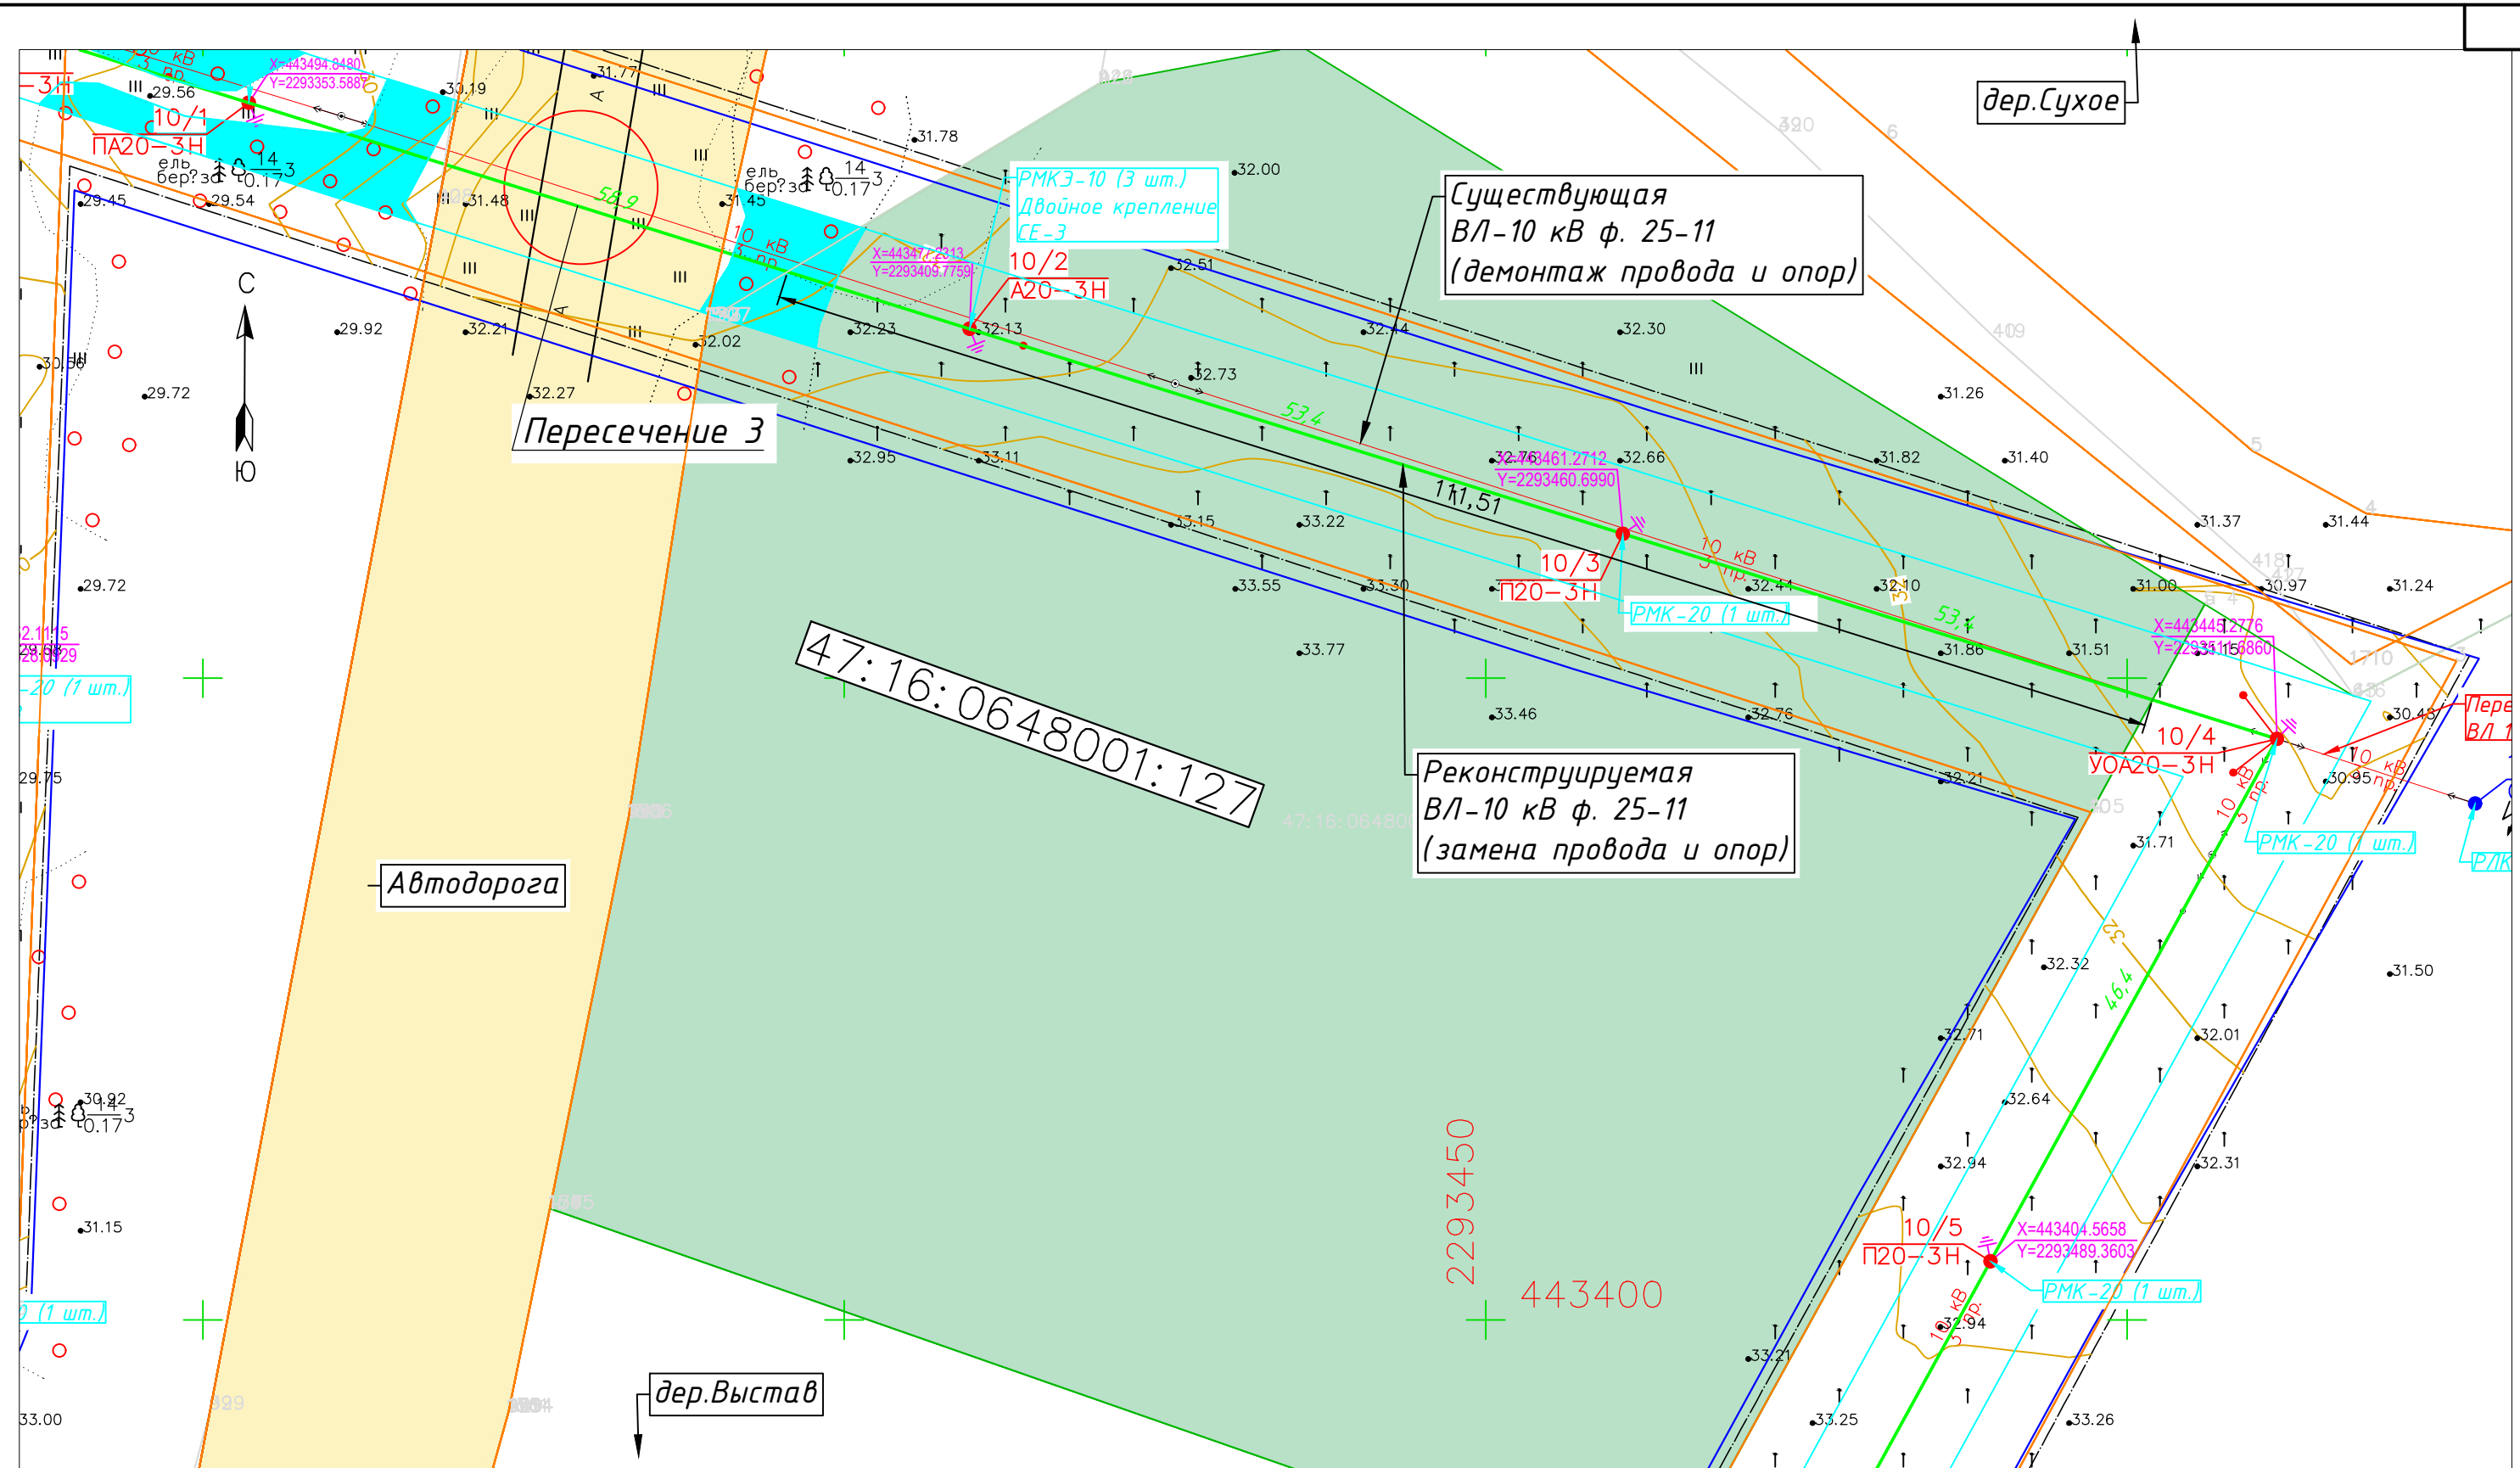

Условные обозначения

- - реконструируемая ВЛ-10 кВ ф. 25-11 (СИП-3 1x95);
- - охранная зона проектируемой ВЛ-10 кВ ф. 25-11;
- - существующая ВЛ-10 кВ ф. 25-11;
- - охранная зона существующих коммуникаций;
- - границы кадастрового участка;
- - проектируемые опоры воздушной линии;
- - существующие опоры воздушной линии (демонтаж);
- 47:16:0647003:113 - кадастровый номер участка.

НЛЭС-25-11/2024-ЭС-ТКР

Реконструкция ВЛ-10 кВ ф. 25-11 на участке ПС 35 кВ Сухое (ПС 25) до д. Лаврово в части замены опор и неизолированного провода на СИП, ориентировочной протяженностью 13 км и установкой автоматических коммутационных аппаратов, 1 шт. (ПИР)


Изм.	Колуч.	Лист	№ док.	Подп.	Дата
Разраб.	Рап			<i>[Signature]</i>	01.2025
Проверил	Федоров			<i>[Signature]</i>	01.2025
Н.контроль	Федоров			<i>[Signature]</i>	01.2025
ГИП	Зинягина			<i>[Signature]</i>	01.2025

Стадия	Лист	Листов

000 "СЭТ"
г. Санкт-Петербург

Согласовано

Взам. инв. №	
Подп. и дата	
Инв. № подл.	

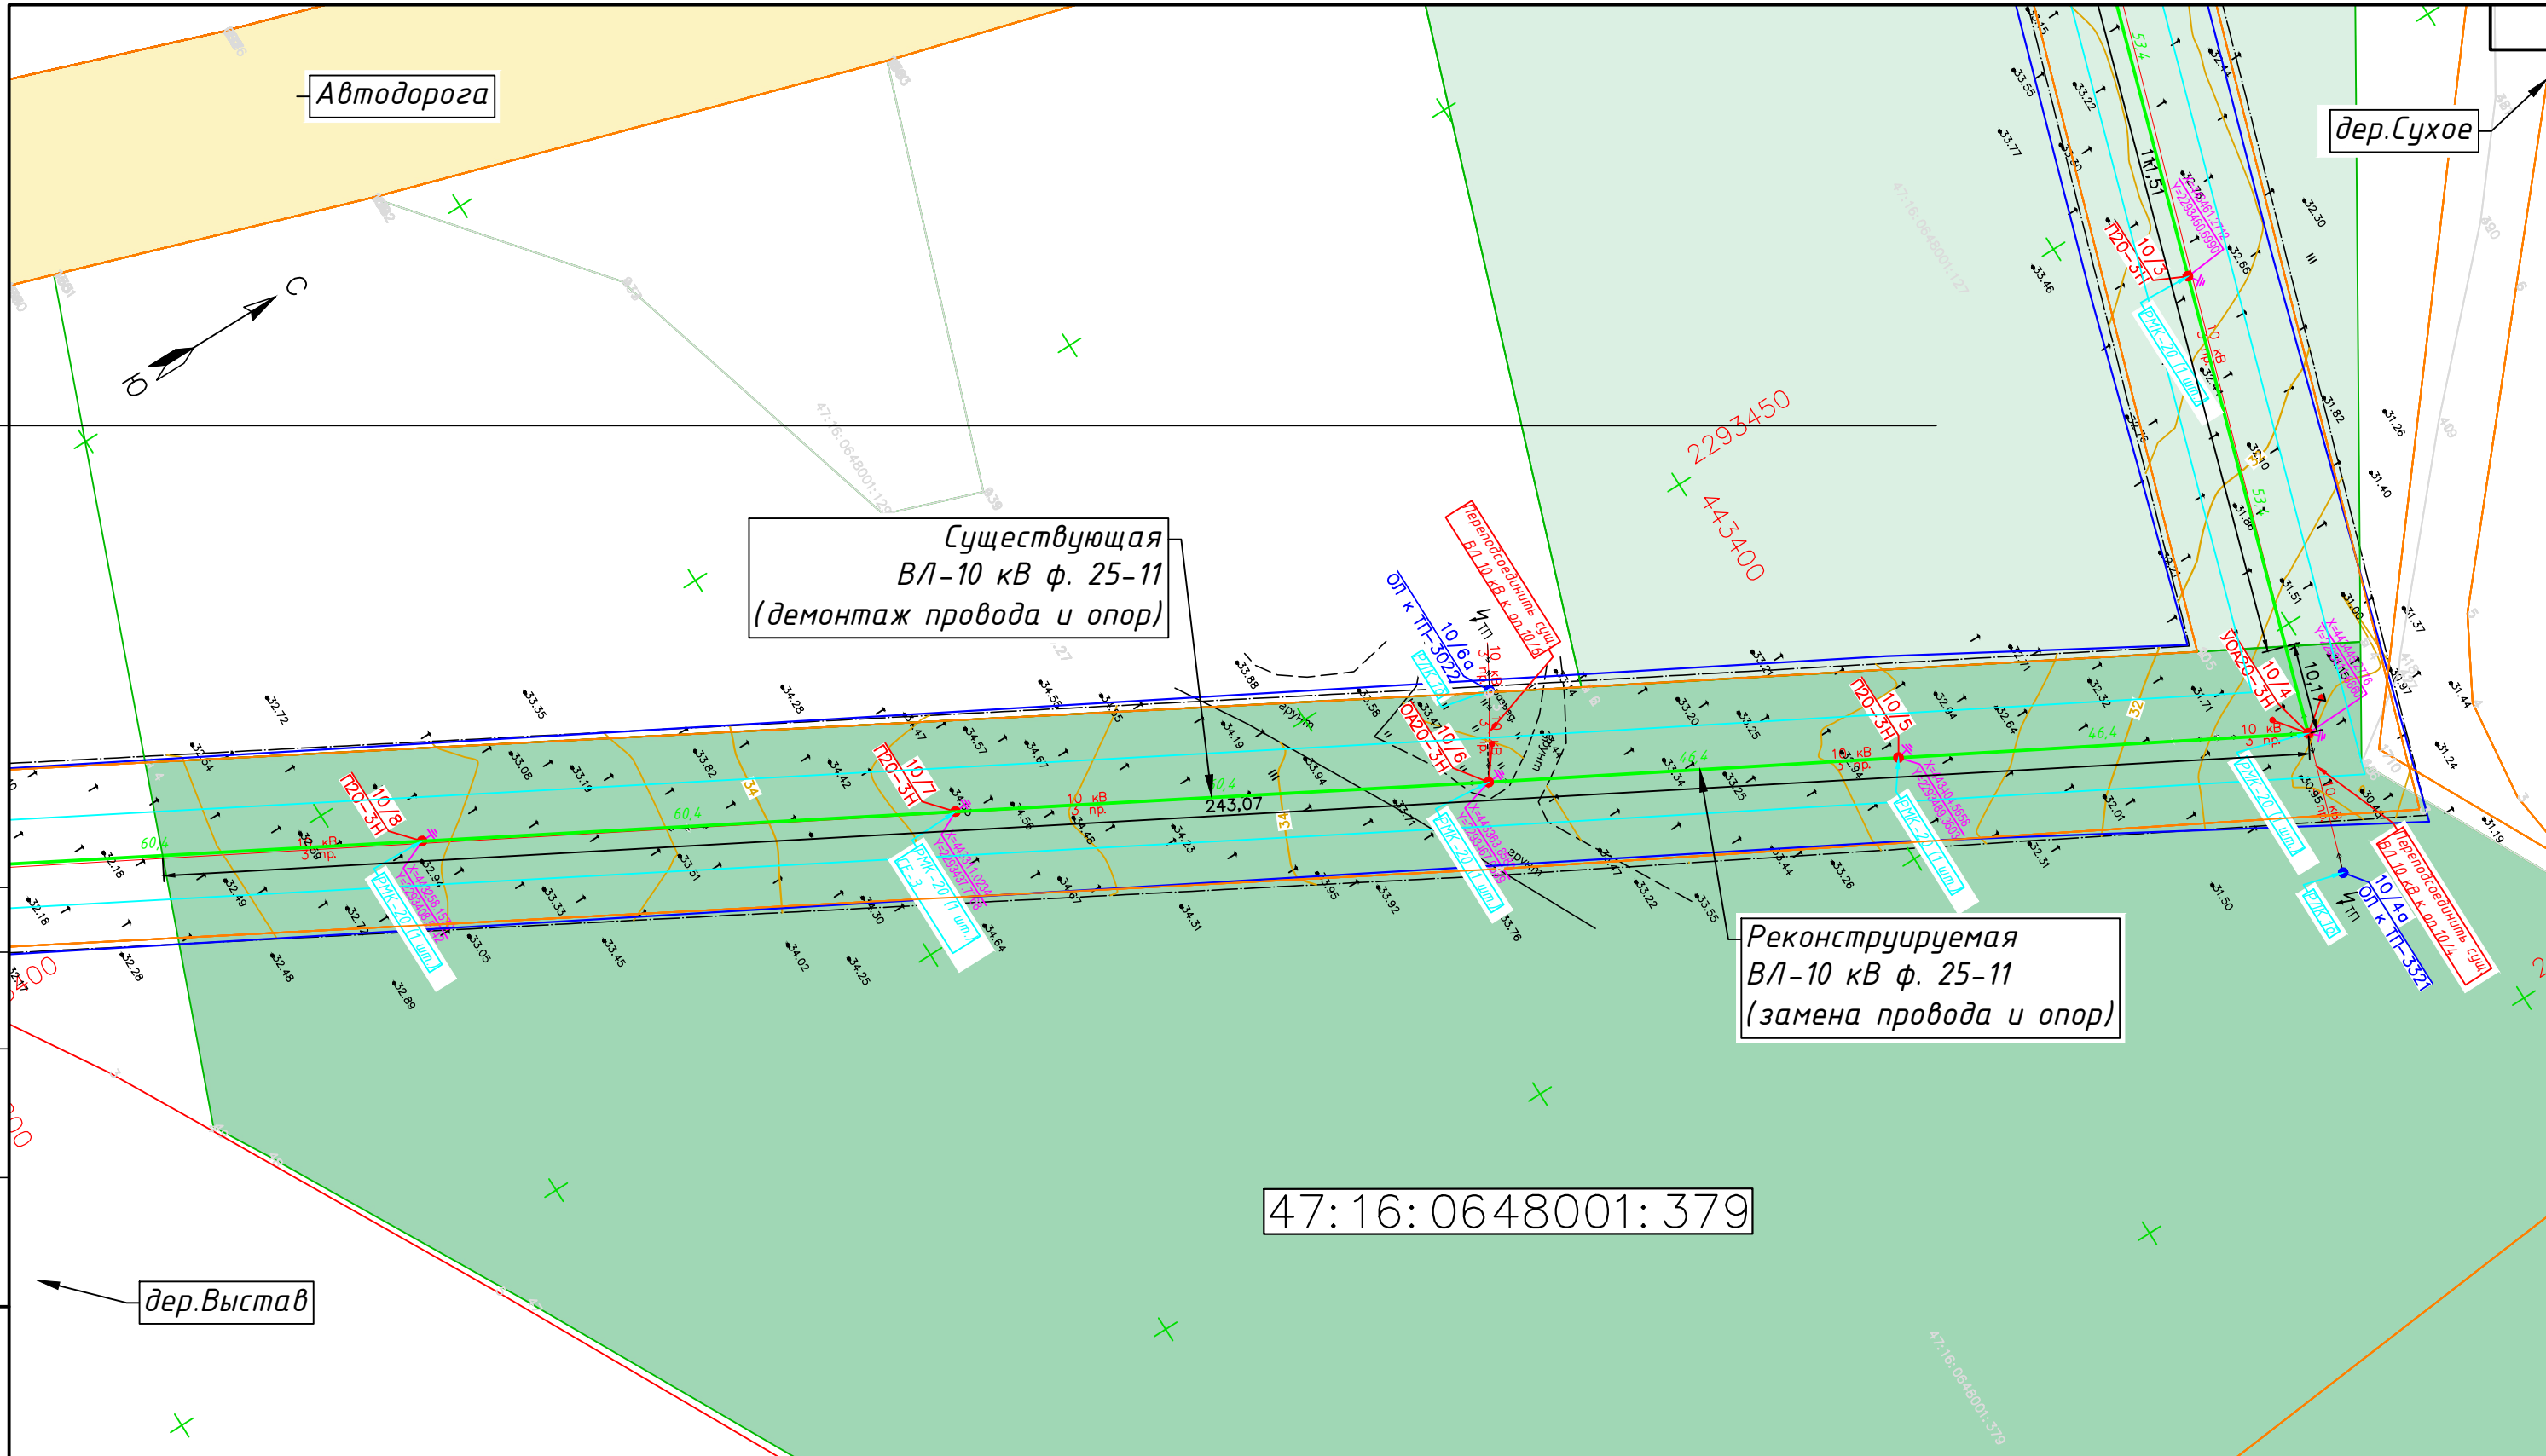

Согласовано

Инв. № подл.	Подп. и дата	Взам. инв. №

- Условные обозначения**
- - реконструируемая ВЛ-10 кВ ф. 25-11 (СИП-3 1x95);
 - - охранный зона проектируемой ВЛ-10 кВ ф. 25-11;
 - - существующая ВЛ-10 кВ ф. 25-11;
 - - охранный зона существующих коммуникаций;
 - - границы кадастрового участка;
 - - проектируемые опоры воздушной линии;
 - x - существующие опоры воздушной линии (демонтаж);
- 47:16:0648001:379 - кадастровый номер участка.

Изм.	Кол.уч.	Лист	№ док.	Подп.	Дата
Разраб.	Рап			<i>[Signature]</i>	01.2025
Проверил	Федоров			<i>[Signature]</i>	01.2025
Н.контроль	Федоров			<i>[Signature]</i>	01.2025
ГИП	Зинягина			<i>[Signature]</i>	01.2025


НЛЭС-25-11/2024-ЭС-ТКР

Реконструкция ВЛ-10 кВ ф. 25-11 на участке ПС 35 кВ Сухое (ПС 25) до д. Лаврово в части замены опор и неизолированного провода на СИП, ориентировочной протяженностью 13 км и установкой автоматических коммутационных аппаратов, 1 шт. (ПИР)

Реконструкция сетей электроснабжения	Стадия	Лист	Листов
	Р	1	1

План реконструкции ВЛ-10 кВ

ООО "СЭТ"
г. Санкт-Петербург

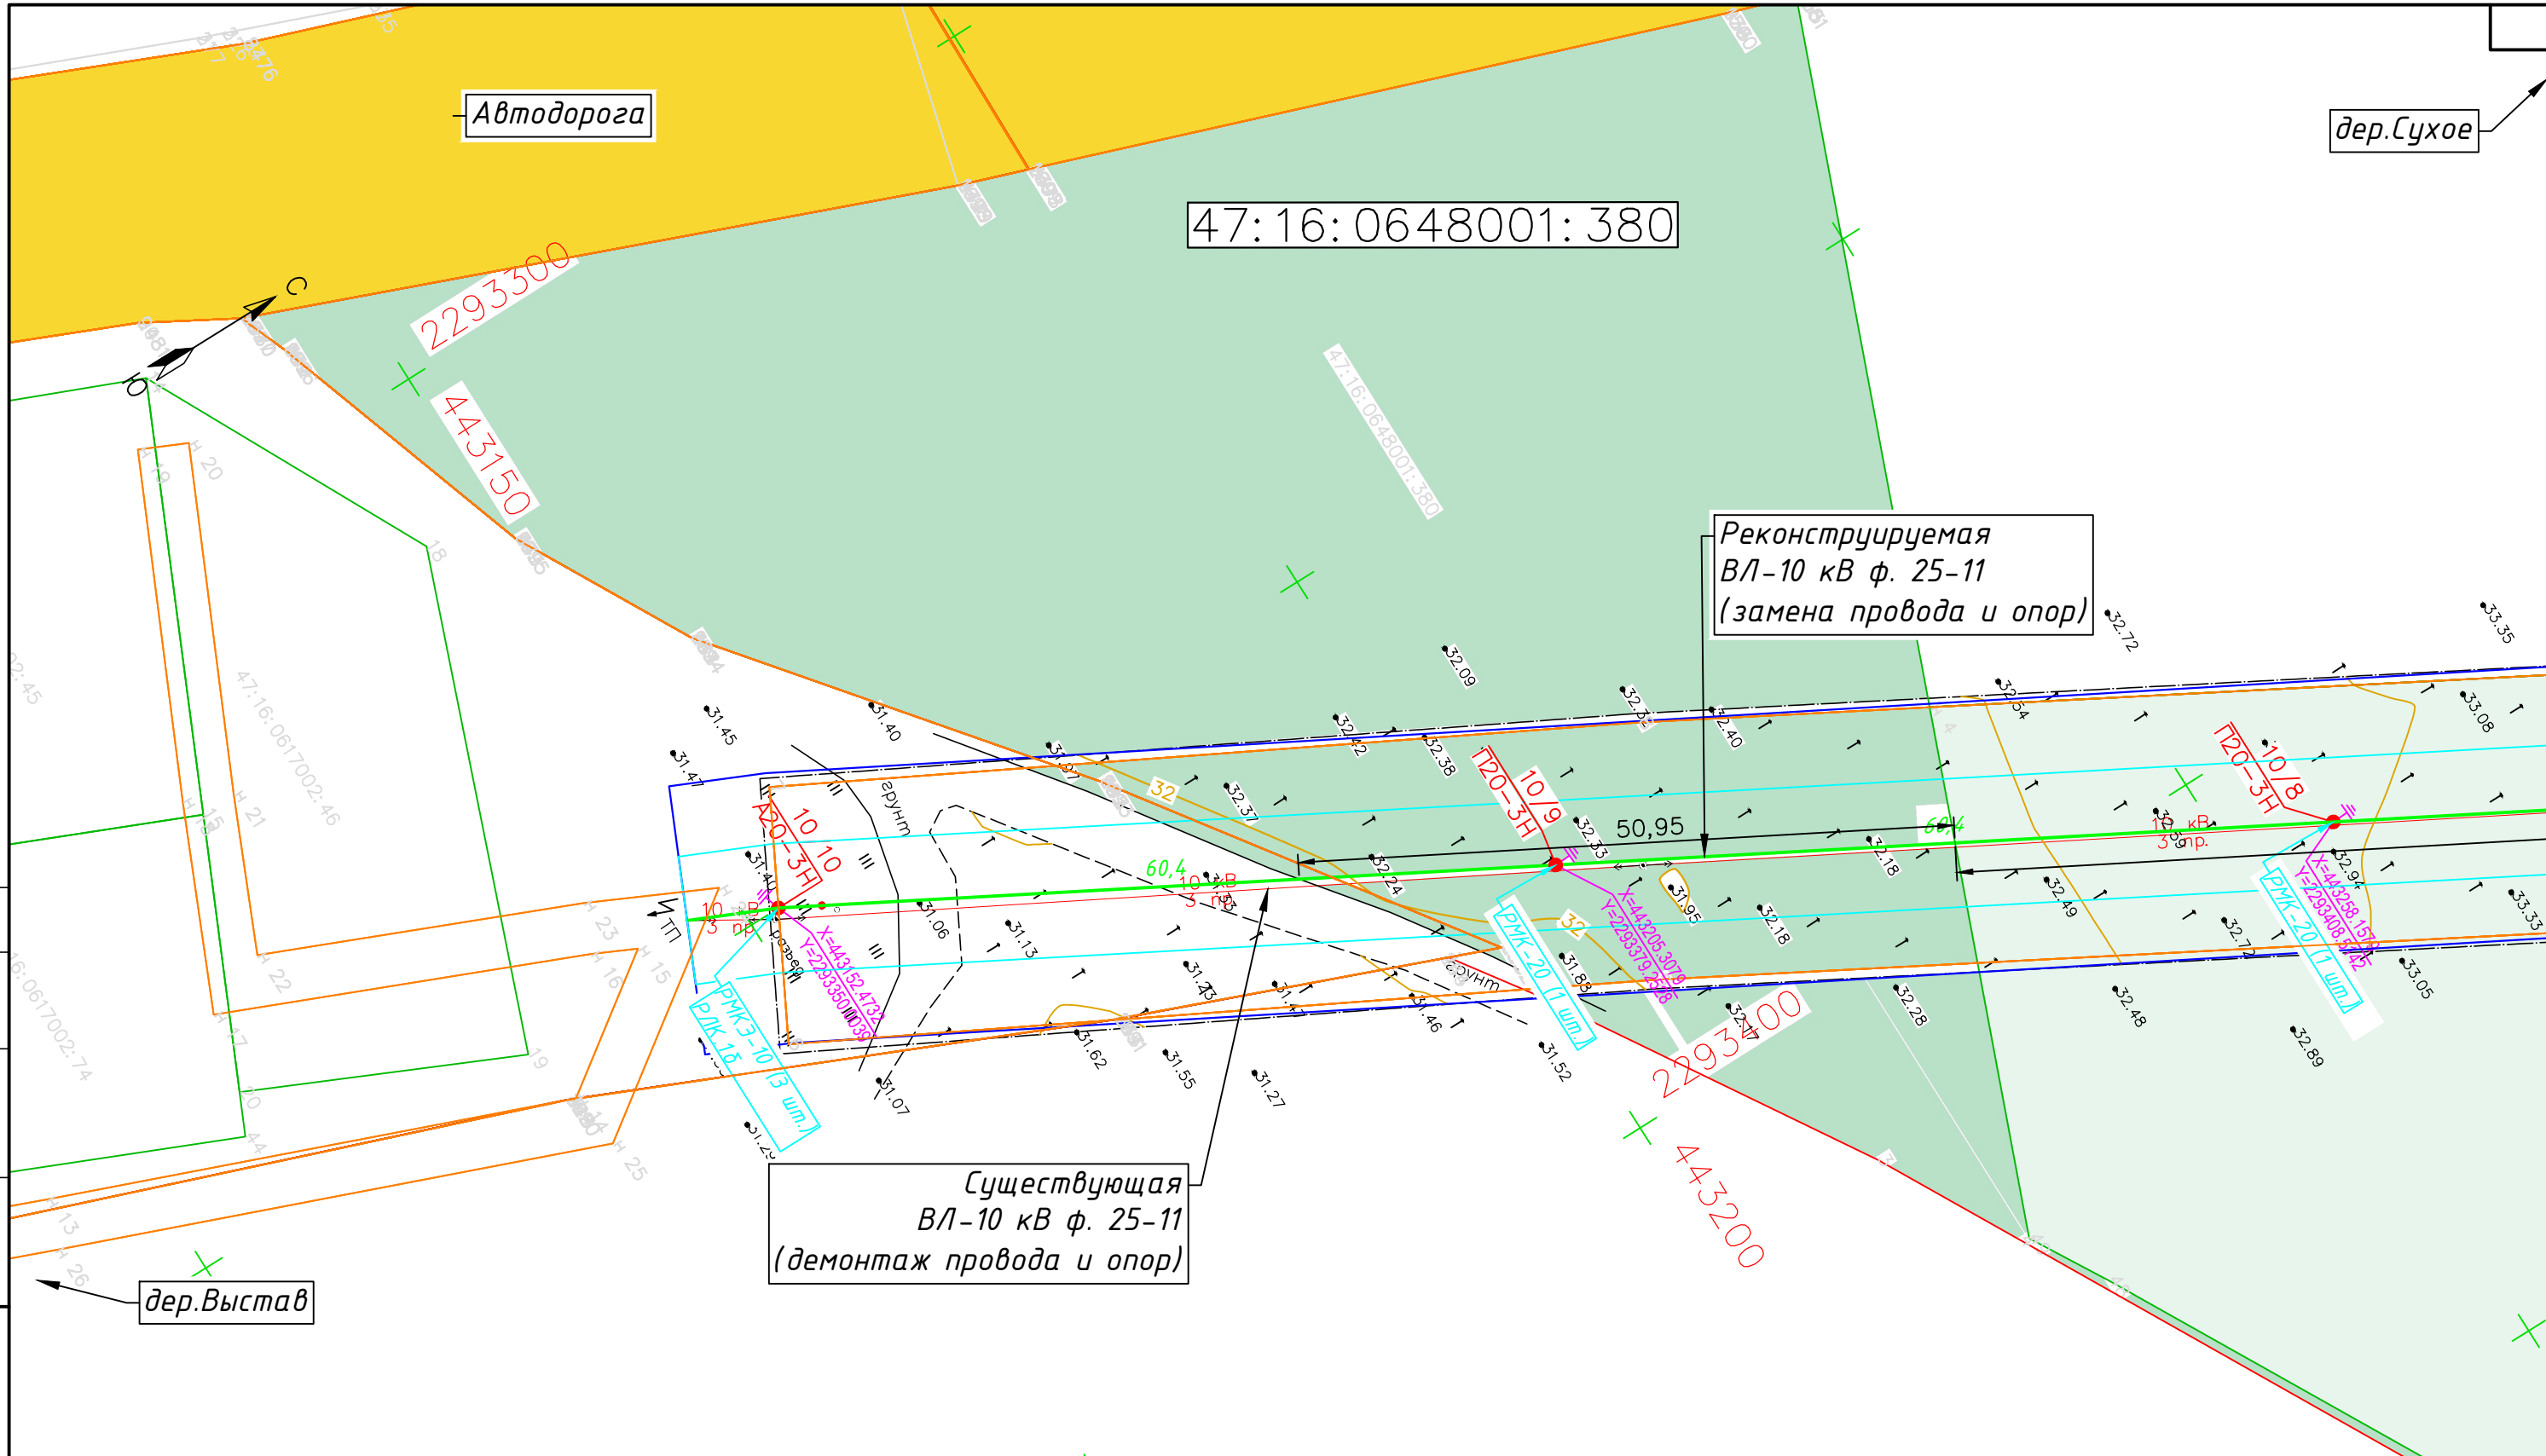

Согласовано


Инв. № подл.	Подп. и дата	Взам. инв. №
--------------	--------------	--------------

Условные обозначения

- - реконструируемая ВЛ-10 кВ ф. 25-11 (СИП-3 1x95);
 - - охранный зона проектируемой ВЛ-10 кВ ф. 25-11;
 - - существующая ВЛ-10 кВ ф. 25-11;
 - - охранный зона существующих коммуникаций;
 - - границы кадастрового участка;
 - - проектируемые опоры воздушной линии;
 - П20-3Н - проектируемые опоры воздушной линии;
 - 47:16:0648001:380 - кадастровый номер участка.
- ↕ - существующие опоры воздушной линии (демонтаж);

Изм.	Кол.уч.	Лист	№ док.	Подп.	Дата
Разраб.	Рап			<i>[Signature]</i>	01.2025
Проверил	Федоров			<i>[Signature]</i>	01.2025
Н.контроль	Федоров			<i>[Signature]</i>	01.2025
ГИП	Зинягина			<i>[Signature]</i>	01.2025

НЛЭС-25-11/2024-ЭС-ТКР		
Реконструкция ВЛ-10 кВ ф. 25-11 на участке ПС 35 кВ Сухое (ПС 25) до д. Лаврово в части замены опор и неизолированного провода на СИП, ориентировочной протяженностью 13 км и установкой автоматических коммутационных аппаратов, 1 шт. (ПИР)		
Реконструкция сетей электроснабжения	Стадия	Лист
	Р	1
План реконструкции ВЛ-10 кВ	ООО "СЭТ" г. Санкт-Петербург	

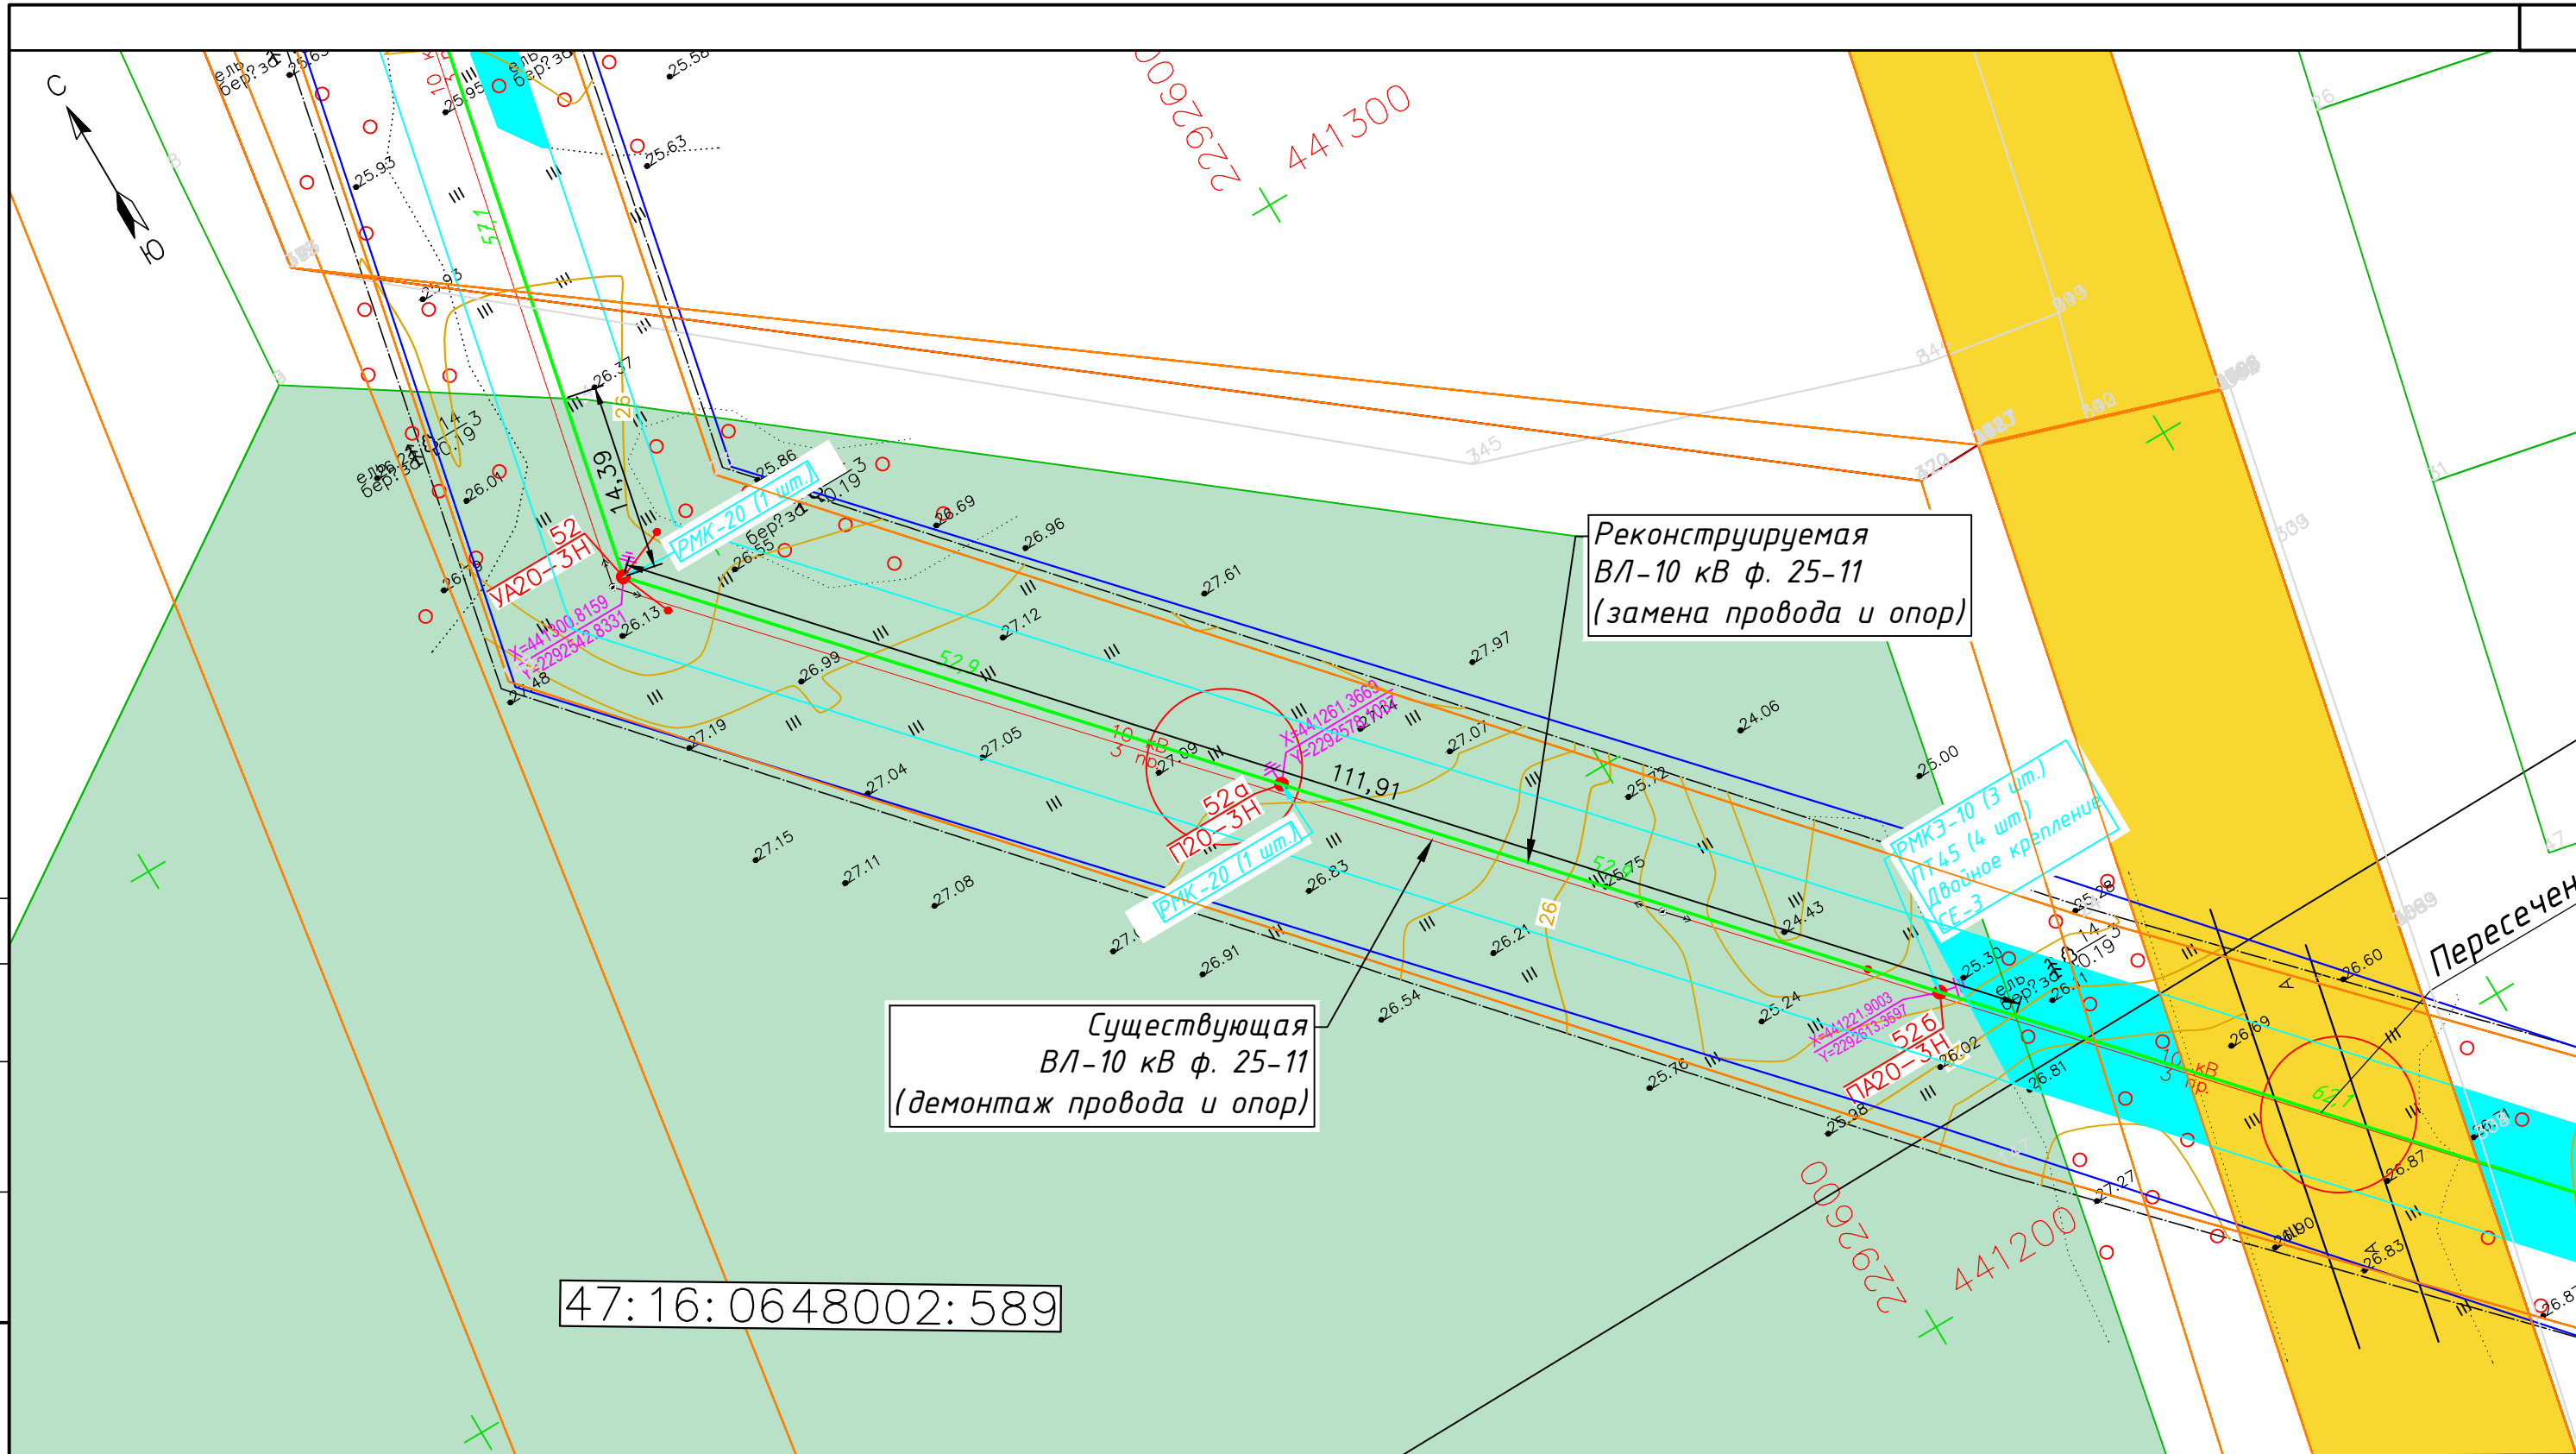

Реконструируемая
ВЛ-10 кВ ф. 25-11
(замена провода и опор)

Существующая
ВЛ-10 кВ ф. 25-11
(демонтаж провода и опор)

47:16:0648002:589

Условные обозначения


- - реконструируемая ВЛ-10 кВ ф. 25-11 (СИП-3 1x95);
 - - охранная зона проектируемой ВЛ-10 кВ ф. 25-11;
 - - существующая ВЛ-10 кВ ф. 25-11;
 - - охранная зона существующих коммуникаций;
 - - границы кадастрового участка;
 - - проектируемые опоры воздушной линии;
 - - существующие опоры воздушной линии (демонтаж);
- 47:16:0648002:589 - кадастровый номер участка.

Изм.	Колуч.	Лист	№ док.	Подп.	Дата
Разраб.	Рап			<i>[Signature]</i>	01.2025
Проверил	Федоров			<i>[Signature]</i>	01.2025
Н.контроль	Федоров			<i>[Signature]</i>	01.2025
ГИП	Зинягина			<i>[Signature]</i>	01.2025

НЛЭС-25-11/2024-ЭС-ТКР		
Реконструкция ВЛ-10 кВ ф. 25-11 на участке ПС 35 кВ Сухое (ПС 25) до д. Лаврово в части замены опор и неизолированного провода на СИП, ориентировочной протяженностью 13 км и установкой автоматических коммутационных аппаратов, 1 шт. (ПНР)		
Стадия	Лист	Листов
Р	1	1
План реконструкции ВЛ-10 кВ		ООО "СЭТ" г. Санкт-Петербург

Согласовано

Взам. инв. №
Подп. и дата
Инв. № подл.

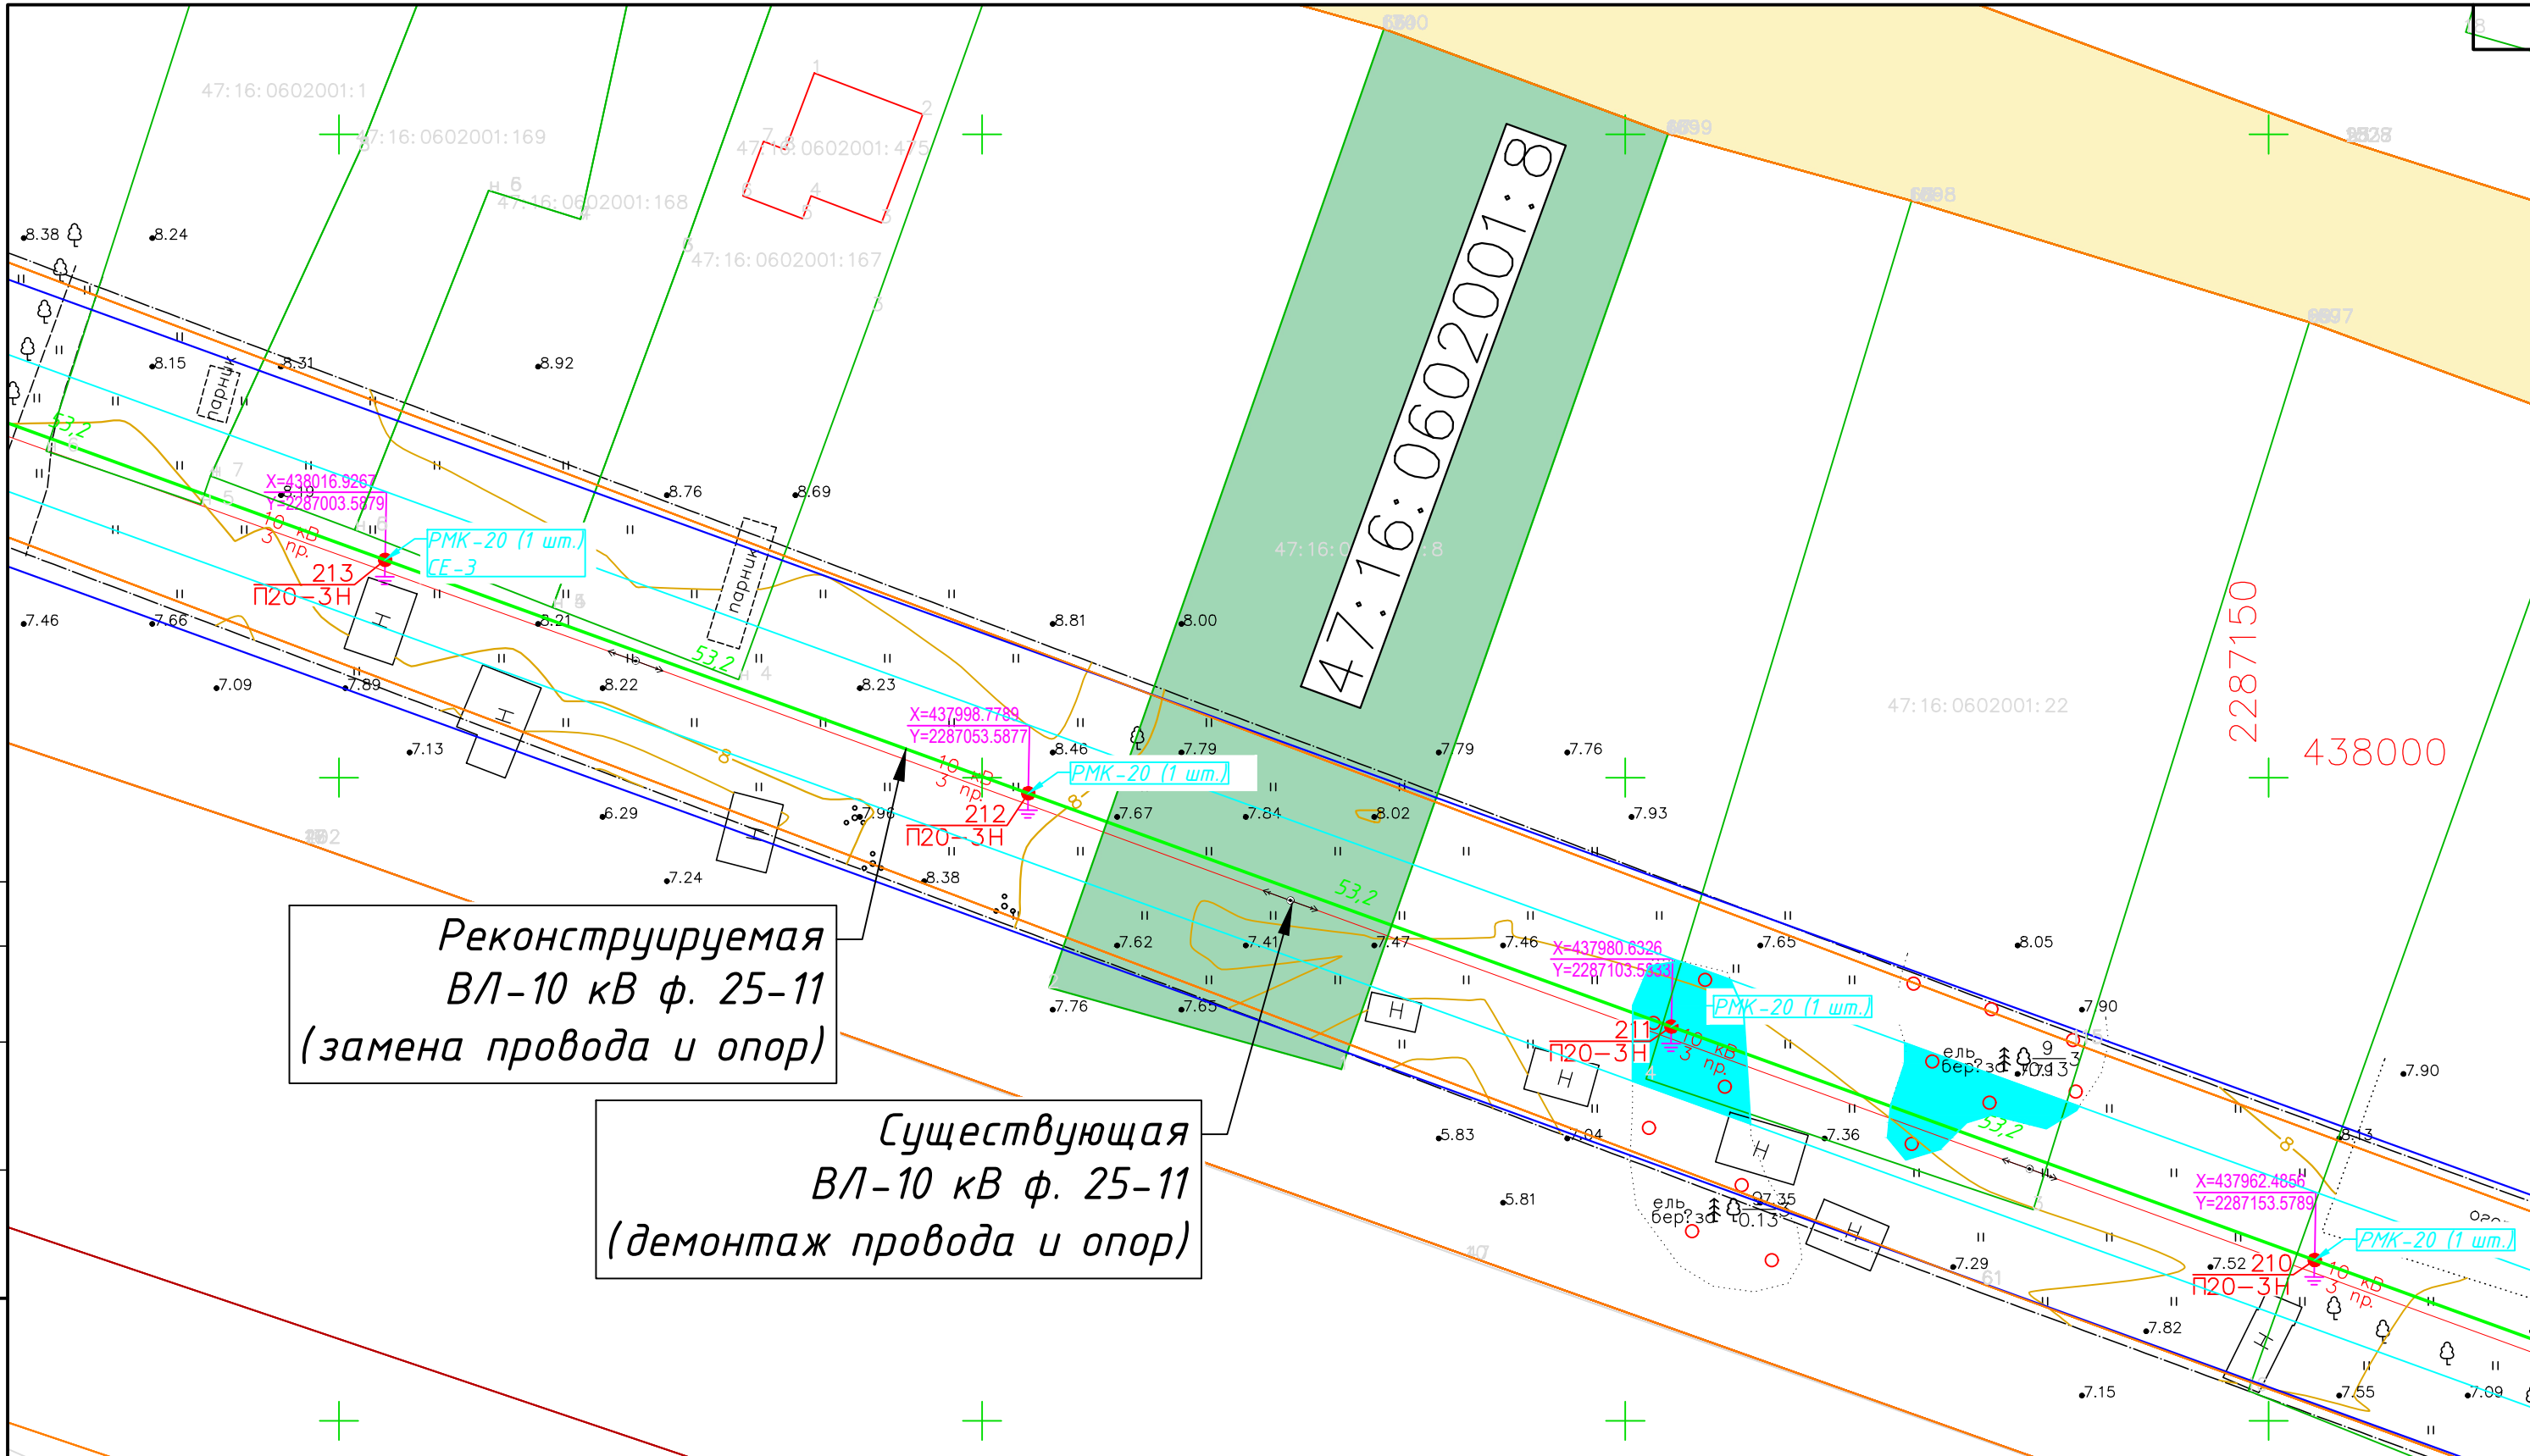

Реконструируемая
ВЛ-10 кВ ф. 25-11
(замена провода и опор)

Существующая
ВЛ-10 кВ ф. 25-11
(демонтаж провода и опор)

Условные обозначения

- - реконструируемая ВЛ-10 кВ ф. 25-11 (СИП-3 1x95);
- - охранный зона проектируемой ВЛ-10 кВ ф. 25-11;
- - существующая ВЛ-10 кВ ф. 25-11;
- - охранный зона существующих коммуникаций;
- - - - границы кадастрового участка;
- - проектируемые опоры воздушной линии;
- 47:16:0602001:8 - кадастровый номер участка.

НЛЭС-25-11/2024-ЭС-ТКР

Реконструкция ВЛ-10 кВ ф. 25-11 на участке ПС 35 кВ Сухое (ПС 25) до д. Лаврово в части замены опор и неизолированного провода на СИП, ориентировочной протяженностью 13 км и установкой автоматических коммутационных аппаратов, 1 шт. (ПИР)

Изм.	Кол.уч.	Лист	№ док.	Подп.	Дата	Реконструкция сетей электроснабжения	Стадия	Лист	Листов
Разраб.	Рап			<i>[Signature]</i>	11.2024		Реконструкция сетей электроснабжения	Р	1
Проверил	Федоров			<i>[Signature]</i>	11.2024				
Н.контроль	Федоров			<i>[Signature]</i>	11.2024	План реконструкции ВЛ-10 кВ М 1:500	ООО "СЭТ" г. Санкт-Петербург		
ГИП	Зинягина			<i>[Signature]</i>	11.2024				

Согласовано

Взам. инв. №
Подп. и дата
Инв. № подл.