


Согласовано					
Инв. № подл.	Взам. инв. №	Подп. и дата			

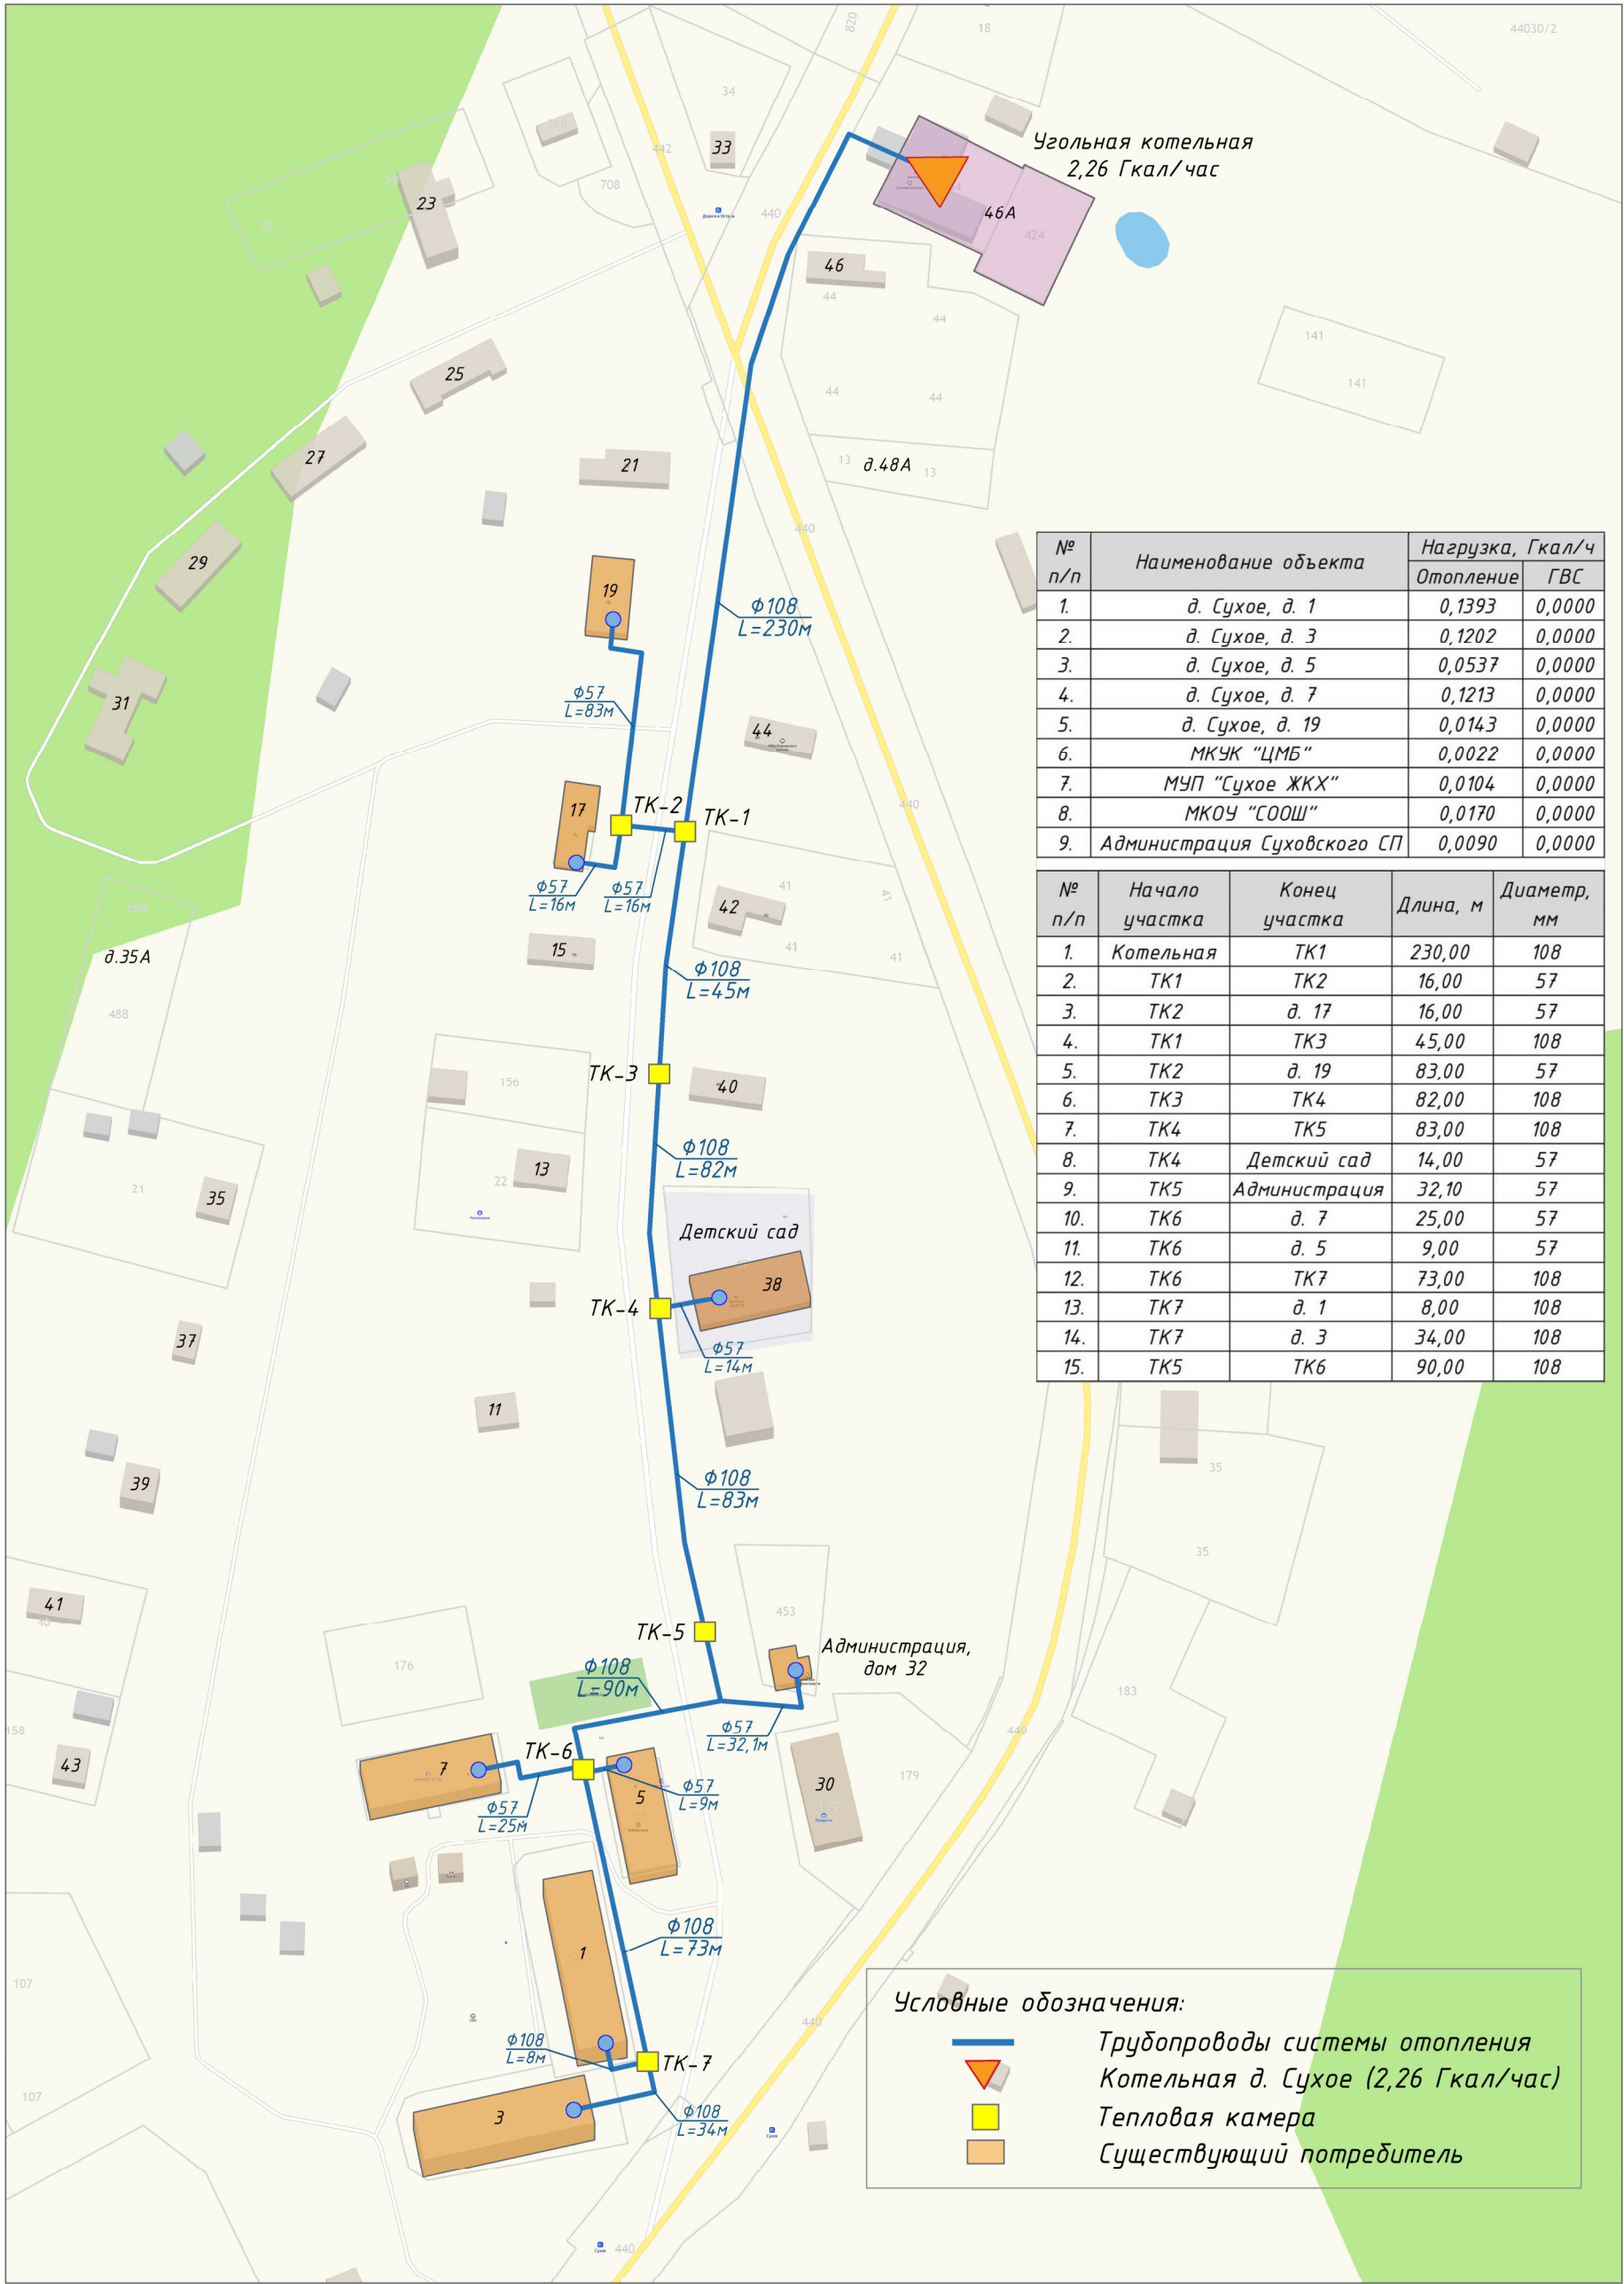

№ п/п	Наименование объекта	Нагрузка, Гкал/ч	
		Отопление	ГВС
1.	д. Сухое, д. 1	0,1393	0,0000
2.	д. Сухое, д. 3	0,1202	0,0000
3.	д. Сухое, д. 5	0,0537	0,0000
4.	д. Сухое, д. 7	0,1213	0,0000
5.	д. Сухое, д. 19	0,0143	0,0000
6.	МКУК "ЦМБ"	0,0022	0,0000
7.	МУП "Сухое ЖКХ"	0,0104	0,0000
8.	МКОУ "СООШ"	0,0170	0,0000
9.	Администрация Суховского СП	0,0090	0,0000

№ п/п	Начало участка	Конец участка	Длина, м	Диаметр, мм
1.	Котельная	TK1	230,00	108
2.	TK1	TK2	16,00	57
3.	TK2	д. 17	16,00	57
4.	TK1	TK3	45,00	108
5.	TK2	д. 19	83,00	57
6.	TK3	TK4	82,00	108
7.	TK4	TK5	83,00	108
8.	TK4	Детский сад	14,00	57
9.	TK5	Администрация	32,10	57
10.	TK6	д. 7	25,00	57
11.	TK6	д. 5	9,00	57
12.	TK6	TK7	73,00	108
13.	TK7	д. 1	8,00	108
14.	TK7	д. 3	34,00	108
15.	TK5	TK6	90,00	108

Условные обозначения:

Трубопроводы системы отопления

Котельная д. Сухое (2,26 Гкал/час)

Тепловая камера

Существующий потребитель

						120/2025-СхТС			
						Суховское сельское поселение Кировского муниципального района Ленинградской области			
Изм.	Кол. уч.	Лист	№ док.	Подп.	Дата	Схема теплоснабжения	Стадия	Лист	Листов
Разраб.		Сафронова			09.25		СХ	1	1
Пров.		Ватлин			09.25				
Т.контр.						д. Сухое	ООО "НПГ "ЭНЕРГИЯ ПРАЙМ"		
Н. контр.									
Утв.									